




# ΕΦΗΜΕΡΙΣ ΤΗΣ ΚΥΒΕΡΝΗΣΕΩΣ

## ΤΗΣ ΕΛΛΗΝΙΚΗΣ ΔΗΜΟΚΡΑΤΙΑΣ

ΤΕΥΧΟΣ ΤΕΤΑΡΤΟ **Αρ. Φύλλου 238**

7 Μαρτίου 2005


## ΑΠΟΦΑΣΕΙΣ

Αριθ. 1734

Καθορισμός ορίων αιγιαλού και παραλίας στη θέση «Γέφυρα Πόντε - Γύρα» του Δήμου Λευκάδας Νομού Λευκάδας.

Ο ΓΕΝΙΚΟΣ ΓΡΑΜΜΑΤΕΑΣ ΠΕΡΙΦΕΡΕΙΑΣ ΙΟΝΙΩΝ ΝΗΣΩΝ

Έχοντας υπόψη :

1. Τις διατάξεις του Ν.2971/2001 (ΦΕΚ 285/Α΄/19.12. 2001) «Περί αιγιαλού και παραλίας».

2. Τις διατάξεις του Ν.Δ. 439/1970 «περί συμπληρώσεως των διατάξεων περί αιγιαλού».

3. Τις διατάξεις του Ν. 3200/1955 «περί διοικητικής αποκέντρωσης» όπως αυτές τροποποιήθηκαν και ισχύουν σήμερα με τα Ν.Δ. 532/1970, Β.Δ. 704/1970, ΒΔ. 705/1970, Β.Δ. 192/1972, Π.Δ. 71/1984, Π.Δ. 347/1986, Ν.2026/1992 και Π.Δ. 97/1993.

4. Τις διατάξεις του άρθρου 19 παραγρ. 5 Ν. 2344/1995, του άρθρου 52 παραγρ. 6 Ν.2218/1994, του άρθρου 4 παραγρ. 7 του Ν. 2240/1994, δυνάμει των οποίων αρμοδιότητες του Υπουργείου Οικονομικών που είχαν μεταβιβασθεί στους Νομάρχες, ανήκουν στον Περ/κό Δ/ντή, σε συνδυασμό με αυτές του άρθρου 14 παραγρ. 2 του Ν.2399/1996 με τις οποίες προβλέπεται η κατάργηση των θέσεων των Περ/κών Δ/ντών, οι αρμοδιότητες πλέον του οποίου περιήλθαν στο Γενικό Γραμματέα της Περιφέρειας και ασκούνται από τον Αναπληρωτή Περ/κό Δ/ντή.

5. Τις διατάξεις του τέταρτου εδαφίου της παραγρ. 2 του άρθρου 1 και της παραγρ. 6 του ίδιου άρθρου του Ν.2503/1997 «Διοίκηση, οργάνωση , στελέχωση της Περιφέρειας, ρύθμιση θεμάτων για την Τοπική Αυτοδιοίκηση και άλλες διατάξεις» (ΦΕΚ 107/Α), σύμφωνα με τις οποίες οι Περιφερειακές Υπηρεσίες του Υπουργείου Οικονομικών, που συγκροτούσαν την Περιφερειακή Διοίκηση του Νομού ή της Νομαρχίας, δεν υπήχθησαν στην ενιαία οργανική μονάδα της Περιφέρειας, ούτε καταργήθηκαν, αλλά αποτελούν από 1.9.1997, Υπηρεσίες του Υπουργείου Οικονομικών.

6. Το υπ' αριθμ. 28979/31.7.1997 έγγραφο της Δ/νσης Διοίκησης του Υπουργείου Εσωτερικών, Δημ. Διοίκησης και Αποκέντρωσης, σύμφωνα με το οποίο οι αρμοδιότητες του Γενικού Γραμματέα της Περιφέρειας σε θέματα Υπηρεσιών του Υπουργείου Οικονομικών, μεταφέρονται από 1.9.1997 στον Υπουργό Οικονομικών.

7. Την υπ' αριθμ. 14650/Δ/ΟΕ85/17.3.2004 (ΦΕΚ 519/Τ.Β΄/17.3.2004 κοινή απόφαση των Πρωθυπουργού και Υπουργού Οικονομίας και Οικονομικών «Περί καθορισμού αρμοδιοτήτων των Υφυπουργών Οικονομίας και Οικονομικών».

8. Τις διατάξεις της παρ. 21 του άρθρου 46 του Ν.3220/2004 (ΦΕΚ 15/τΑ/28.1.2004) «Μεταβίβαση αρμοδιοτήτων του Υπουργού Οικονομίας και Οικονομικών στον Γεν. Γραμματέα της Περιφέρειας».

9. Το υπ' αριθμ. 1030067/296/Α006/7.4.2004 έγγραφο της Δ/νσης Οργάνωσης της Γενικής Δ/νσης Διοικητικής Υποστήριξης του Υπουργείου Οικονομίας και Οικονομικών «Διευκρινήσεις για τις αρμοδιότητες των Υφυπουργών Οικονομίας και Οικονομικών που περιέρχονται από 10.4.2004 στους Γεν. Γραμματείς Περιφερειών».

10. Την από 21.10.2003 έκθεση της επιτροπής καθορισμού των ορίων αιγιαλού και παραλίας στη θέση «Γέφυρα Πόντε - Γύρα» Δήμου Λευκάδας Νομού Λευκάδας και το από Μάρτιο του 2003 τοπογραφικό και υψομετρικό διάγραμμα, κλίμακας 1:500 το οποίο συντάχθηκε από τον Πολιτικό Μηχανικό Ζώη Μικρώνη σε τρεις (3) πινακίδες, ελέγχθηκε για την ακρίβεια της αποτύπωσης στις 8.4.2003 από τον Μπέλλο Ευάγγελο Πολ. Μηχανικό ΤΥΔΚ Λευκάδας και θεωρήθηκε την ίδια ημερομηνία από τον Κυριάκο Προκοπίου Πολιτικό Μηχανικό, Προϊστάμενο ΤΥΔΚ Λευκάδας.

11. Το υπ' αριθμ. Φ 544.5/866/03/18.9.2003 έγγραφο του Γενικού Επιτελείου Ναυτικού, αποφασίζουμε :

12. Επικυρώνουμε την από 21.10.2003 έκθεση της κατά το άρθρο 3 του Ν. 2971/2001 αρμόδιας Επιτροπής περί χάραξης των ορίων αιγιαλού και παραλίας στη θέση «Γέφυρα Πόντε Γύρα» Δήμου Λευκάδας Νομού Λευκάδας καθώς επίσης και το από Μάρτιο του 2003 τοπογραφικό και υψομετρικό διάγραμμα, κλίμακας 1:500 το οποίο συντάχθηκε από τον Πολιτικό Μηχανικό Ζώη Μικρώνη σε τρεις (3) πινακίδες, ελέγχθηκε για την ακρίβεια της αποτύπωσης στις 8.4.2003 από τον Μπέλλο Ευάγγελο Πολ. Μηχανικό ΤΥΔΚ Λευκάδας και θεωρήθηκε την ίδια ημερομηνία από τον Κυριάκο Προκοπίου Πολιτικό Μηχανικό Προϊστάμενο ΤΥΔΚ Λευκάδας.

Στο τοπογραφικό αυτό διάγραμμα, καθορίσθηκε η οριογραμμή του αιγιαλού με κόκκινη συνεχή πολυγωνική

γραμμή με στοιχεία Α1, Α2,....... έως Α34 προς την πλευρά της λιμνοθάλασσας και με στοιχεία Α35, Α36,.....έως Α53 προς την πλευρά του διαύλου.

Η οριογραμμή της παραλίας με κίτρινη συνεχή πολυγωνική γραμμή με στοιχεία Π1, Π2,....έως Π32.

Η οριογραμμή του παλαιού αιγιαλού με μπλε συνεχή πολυγωνική γραμμή με στοιχεία Α7, ΠΑ1, ΠΑ2, ΠΑ3, ΠΑ4, ΠΑ5, ΠΑ6, ΠΑ7.

Η ζώνη παραλίας έχει πλάτος 10 μ για να εξυπηρετούνται οι σκοποί του άρθρου 1 παρ. 2 του Ν.2971/2001.

Στο τμήμα του δρόμου από πλωτή γέφυρα μέχρι γέφυρα Πόντε που διαχωρίζει τον δίαυλο από την λιμνοθάλασσα, λόγω του περιορισμένου πλάτους και του δημόσιου χαρακτήρα του δρόμου, καθορίζεται μία γραμμή παραλίας και για τους δύο αιγιαλούς, στο ενδιάμεσο των δύο γραμμών.

Δεν υπάρχουν κτίσματα εντός του αιγιαλού και της ζώνης παραλίας με εξαίρεση μικρό παλαιό οικίσκο που εξυπηρετεί τις ιχθυοσυλληπτικές εγκαταστάσεις.

Η απόφαση αυτή μαζί με την έκθεση της Επιτροπής και το τοπογραφικό διάγραμμα, να δημοσιευθούν στην Εφημερίδα της Κυβερνήσεως.

Κέρκυρα, 16 Φεβρουαρίου 2005

Ο Γενικός Γραμματέας Περιφέρειας
ΣΩΤΗΡΙΟΣ Θ. ΒΟΣΔΟΥ

---

ΕΚΘΕΣΗ

Επιτροπής καθορισμού των ορίων αιγιαλού και παραλίας του άρθρου 3 του Ν. 2971/2001. Για τον καθορισμό των ορίων αιγιαλού και παραλίας στο Δημοτικό Διαμέρισμα Λευκάδας Δήμου Λευκάδας στην περιοχή «ΓΕΦΥΡΑ ΠΟΝΤΕ - ΓΥΡΑ». Ενδιαφερόμενοι: Μαυρέτα Μαμαλούκα - Λουκία Βουδούρη.

Στην Λευκάδα σήμερα την 21.10.2003 οι υπογεγραμμένοι:

1. Βασιλική Πάλμου, Προϊσταμένη Κτηματικής υπηρεσίας του Δημοσίου, ως πρόεδρος.

2. Κυριάκος Προκοπίου, Προϊστάμενος Τ.Υ.Δ.Κ. Λευκάδας, ως μέλος.

3. Νικόλαος Ζωγάκης, Λιμενάρχης Λευκάδας, ως μέλος

4. Κων/να Στασινού, Προϊσταμένη Τμήματος Πολεοδομίας Λευκάδας.

5. Χρήστος Μάης, αναπληρωτής Διευθυντής Χωροταξίας και Περιβάλλοντος Γεν. Γραμματείας Π.Ι.Ν.

Αποτελούντες την επιτροπή καθορισμού των ορίων αιγιαλού και παραλίας δυνάμει του άρθρου 3 του Ν. 2971/2001, μεταβήκαμε επί τόπου στην προαναφερόμενη περιοχή στις 8.5.2003 και

Αφού λάβαμε υπόψη:

1. Την υπ' αριθμ. πρωτ. 36/15.1.2003 αίτηση των Μαυρέτας Μαμαλούκα και Λουκίας Βουδούρη με την οποία ζητούν τον καθορισμό αιγιαλού-παραλίας στην περιοχή από γέφυρα «Πόντε» μέχρι αρχή δρόμου Γύρας, Δήμου Λευκάδας.

2. Το από τον Μάρτιο 2003 τοπογραφικό διάγραμμα σε τρεις (3) πινακίδες, με κλίμακα 1:500 του Πολιτικού Μηχανικού Ζώη Μικρώνη για τον καθορισμό των ορίων αιγιαλού και παραλίας ηλεγμένο για την ακρίβεια της αποτύπωσης από τον Ευάγγελο Μπέλο, Πολιτικό Μηχανικό Τ.Υ.Δ.Κ. και θεωρημένο από τον Κυριάκο Προκοπίου, Πολιτικό Μηχανικό, Προϊστάμενο Τ.Υ.Δ.Κ. όπως το άρθρο 4 του Ν. 2971/2001 ορίζει.

3. Τις λοιπές διατάξεις του Ν. 2971/2001 περί αιγιαλού και παραλίας και ειδικότερα τα άρθρα 5 και 9.

4. Τα στοιχεία καθορισμού αιγιαλού και παραλίας που προβλέπονται από το άρθρο 9 του Ν. 2971/2001 και ειδικότερα:

α) Τη γεωμορφολογία του εδάφους για την οποία αναλυτικά αναφέρεται ότι :

α1. Η μορφολογία της ακτής συνίσταται από:

α1.1. Χαλαρά ιζήματα (άμμος, αμμοϊλύς) που έχουν προκύψει από την εναπόθεση φερτών υλών ρυάκων και τα οποία έχουν εύρος που κυμαίνεται από 0,50 έως 5 μέτρα και υψόμετρα αυχένα που κυμαίνονται από 0,30 έως 0,90 του μέτρου περίπου.

α1.2. Εκβολές ρυάκων.

α2. Της ακτής συνέχονται εκτάσεις πεδινές με έδαφος γαιώδες.

α3. Το φυσικό όριο βλάστησης συνίσταται από χαμηλή ποώδη φυσική βλάστηση (αλμυρίκια, αγριόχορτα).

β) Το γεγονός ότι στην περιοχή δεν υπάρχουν παράκτιοι φυσικοί πόροι.

γ) Το γεγονός ότι οι συνήθεις επικρατούντες άνεμοι στην ανωτέρω περιοχή είναι ισχυροί Βόρειοι-Βορειοδυτικοί και τα θαλάσσια ρεύματα εναλλασσόμενα στη διεύθυνση Βορράς - Νότος.

δ) Τη μορφολογία του πυθμένα ο οποίος συνίσταται από αμμώδη σύσταση και ελάχιστες κλίσεις με πολύ μικρά βάθη σε μεγάλη απόσταση από την ακτή συνέπεια των οποίων η θραύση των κυμάτων συντελείται σε μεγάλη απόσταση από αυτή και η επίδραση του κύματος στην ακτή είναι μικρή.

ε) Τον τομέα ανάπτυξης κυματισμού σε σχέση με το μέτωπο της ακτής, ότι δηλαδή πρόκειται για ακτή με μικρό ανάπτυγμα πελάγους διότι αποτελεί την περίμετρο της κλειστής λιμνοθάλασσας Λευκάδας σε περιοχή που δεν συμβάλλει στη δημιουργία μεγάλης έντασης κυματικού πεδίου.

στ) Την μη ύπαρξη τεχνικών έργων προς την πλευρά της λιμνοθάλασσας πλην μικρού οικίσκου που εξυπηρετεί τις ιχθυοσυλληπτικές εγκαταστάσεις και την ύπαρξη κρηπιδώματος σε όλο το μήκος προς την πλευρά του διαύλου.

ζ) Την μη ύπαρξη εγκεκριμένων χωροταξικών κατευθύνσεων και χρήσεων γης που επηρεάζουν την παράκτια ζώνη.

η) Την μη ύπαρξη καταγεγραμμένων δημοσίων κτημάτων κάθε κατηγορίας που βρίσκονται σε άμεση γειτνίαση με την παράκτια ζώνη με την επιφύλαξη παντός δικαιώματος του Ελληνικού Δημοσίου που θα προκύψει στο μέλλον.

θ) Την ύπαρξη κτηματολογίου πιου όμως δεν έχει ολοκληρωθεί ακόμα.

ι) Την ύπαρξη του ευπαθούς οικοσυστήματος και της προστατευόμενης περιοχής Γύρας, που έχει χαρακτηρισθεί ως τόπος ιδιαιτέρου φυσικού κάλους με την υπ' αριθμ. Λ/Φ.31 /22887/2034 απόφαση ΥΠ.ΠΟ. (Φ.Ε.Κ. 865/7.9.1974).

5. Το υπ' αριθμ. Φ 544.5/866/03/18.9.2003 έγγραφο του ΓΕΝ περί τροποποίησης της αρχικά καθορισθείσης γραμμής αιγιαλού και περί καθορισμού γραμμής παλαιού αιγιαλού, αποφασίζουμε:

Καθορίζουμε επί του ως άνω τοπογραφικού διαγράμματος:

1. Την οριογραμμή του αιγιαλού με κόκκινη συνεχή πολυγωνική γραμμή.

2. Την οριογραμμή παραλίας με κίτρινη συνεχή πολυγωνική γραμμή.

3. Την οριογραμμή παλαιού αιγιαλού) με μπλε συνεχή πολυγωνική γραμμή.

Αναλυτικότερα:

Οι κατωτέρω κορυφές εξαρτώνται απ' ευθείας από το κρατικό τριγωνομετρικό δίκτυο με συντεγμένες του ΕΓΣΛ 87.

1. Ως οριογραμμή αιγιαλού προς την πλευρά της λιμνοθάλασσας ορίζεται η πολυγωνική των κορυφών Α1, Α2,... έως Α34 όπου η κορυφή Α34 ταυτίζεται με την κορυφή 30 του αιγιαλού που είχε καθορισθεί με την απόφαση υπ' αριθμ. 1018917/1590/Β0010/5.3.2001/Υπουργού Οικονομικών (Φ.Ε.Κ. 232 Δ΄/28.3.2001).

2. Ως οριογραμμή αιγιαλού προς την πλευρά του διαύλου ορίζεται η πολυγωνική των κορυφών Α35, Α36,....... έως Α53.

Ακολουθεί πίνακας συντεταγμένων κορυφών πολυγωνικής:

ΠΙΝΑΚΑΣ ΣΥΝΤΕΤΑΓΜΕΝΩΝ ΚΟΡΥΦΩΝ ΑΙΓΙΑΛΟΥ

| ΣΗΜΕΙΟ | Χ | Υ |
|---|---|---|
| Α1 | 214751.071 | 4304534.944 |
| Α2 | 214735.323 | 4304497.808 |
| Α3 | 214716.216 | 4304480.303 |
| Α4 | 214699.293 | 4304474.506 |
| Α5 | 214679.774 | 4304460.795 |
| Α6 | 214659.277 | 4304434.110 |
| Α7 | 214653.370 | 4304408.176 |
| Α8 | 214653.079 | 4304379.960 |
| Α9 | 214650.416 | 4304341.838 |
| Α10 | 214691.732 | 4304340.941 |
| Α11 | 214723.218 | 4304323.370 |
| Α12 | 214759.444 | 4304314.399 |
| Α13 | 214814.439 | 4304319.923 |
| Α14 | 214853.231 | 4304326.195 |
| Α15 | 214905.265 | 4304349.812 |
| Α16 | 214920.610 | 4304355.556 |
| Α17 | 214940.283 | 4304356.540 |
| Α18 | 214935.483 | 4304331.717 |
| Α19 | 214920.368 | 4304287.178 |
| Α20 | 214885.205 | 4304199.639 |
| Α21 | 214882.653 | 4304193.419 |
| Α22 | 214834.097 | 4304075.007 |
| Α23 | 214796.921 | 4304008.046 |
| Α24 | 214733.868 | 4303894.639 |
| Α25 | 214677.391 | 4303794.453 |
| Α26 | 214664.140 | 4303772.908 |
| Α27 | 214633.692 | 4303729.076 |
| Α28 | 214578.375 | 4303660.896 |
| Α29 | 214519.636 | 4303603.250 |
| Α30 | 214438.148 | 4303527.117 |
| Α31 | 214387.900 | 4303480.380 |
| Α32 | 214363.797 | 4303456.744 |
| Α33 | 214357.091 | 4303445.194 |
| Α34 | 214333.000 | 4303420.000 |
| Α35 | 214341.237 | 4303414.752 |
| Α36 | 214369.248 | 4303441.225 |
| Α37 | 214387.826 | 4303459.171 |
| Α38 | 214412.099 | 4303481.462 |
| Α39 | 214520.119 | 4303581.543 |
| Α40 | 214565.091 | 4303624.034 |
| Α41 | 214594.025 | 4303654.045 |
| Α42 | 214636.931 | 4303705.959 |
| Α43 | 214670.800 | 4303753.100 |
| Α44 | 214693.761 | 4303789.018 |
| Α45 | 214724.450 | 4303843.120 |
| Α46 | 214776.943 | 4303937.438 |
| Α47 | 214832.391 | 4304037.383 |
| Α48 | 214849.496 | 4304068.647 |
| Α49 | 214864.398 | 4304103.556 |
| Α50 | 214927.178 | 4304262.099 |
| Α51 | 214960.982 | 4304340.228 |
| Α52 | 214986.093 | 4304401.363 |
| Α53 | 215005.287 | 4304434.508 |

3. Ως οριογραμμή της παραλίας ορίζεται η πολυγωνική των κορυφών Π1, Π2, ... έως Π32 με τις συντεταγμένες που αναγράφονται στον πίνακα που ακολουθεί και σε απόσταση 10 μέτρων από την οριογραμμή του αιγιαλού, προκειμένου να εξυπηρετηθούν οι λόγοι που αναφέρονται στο άρθρο 1 παρ. 2 του Ν. 2971/2001.

ΠΙΝΑΚΑΣ ΣΥΝΤΕΤΑΓΜΕΝΩΝ ΚΟΡΥΦΩΝ ΠΑΡΑΛΙΑΣ

| ΣΗΜΕΙΟ | Χ | Υ |
|---|---|---|
| Π1 | 214760.277 | 4304531.040 |
| Π2 | 214743.681 | 4304491.903 |
| Π3 | 214721.432 | 4304471.520 |
| Π4 | 214703.878 | 4304465.506 |
| Π5 | 214686.773 | 4304453.491 |
| Π6 | 214668.541 | 4304429.755 |
| Π7 | 214663.359 | 4304407.000 |
| Π8 | 214663,076 | 4304379,560 |
| Π9 | 214661.123 | 4304351.608 |
| Π10 | 214694.434 | 4304350.885 |
| Π11 | 214726.922 | 4304332.754 |
| Π12 | 214760.167 | 4304324.522 |
| Π13 | 214813.140 | 4304329.843 |
| Π14 | 214850.315 | 4304335.854 |
| Π15 | 214901.441 | 4304359.058 |
| Π16 | 214918.559 | 4304365.466 |
| Π17 | 214961.418 | 4304367.609 |
| Π18 | 214977.100 | 4304405.788 |
| Π19 | 214996.634 | 4304439.519 |
| Π20 | 214944.855 | 4304328.167 |
| Π21 | 214886.967 | 4304182.573 |
| Π22 | 214841.796 | 4304071.827 |
| Π23 | 214768.132 | 4303938.895 |
| Π24 | 214685.576 | 4303791.736 |
| Π25 | 214640.238 | 4303724.374 |
| Π26 | 214586.200 | 4303657.471 |
| Π27 | 214558.385 | 4303629.365 |
| Π28 | 214496.549 | 4303570.672 |
| Π29 | 214434.242 | 4303512.813 |
| Π30 | 214391.993 | 4303473.585 |
| Π31 | 214363.170 | 4303443.209 |
| Π32 | 214337.118 | 4303417.376 |

4. Ως οριογραμμή παλαιού αιγιαλού ορίζεται η πολυγωνική των κορυφών Α7, ΠΑ1, ΠΑ2, ΠΑ3, ΠΑ4, ΠΑ5, ΠΑ6, ΠΑ7 με τις συντεταγμένες που αναγράφονται στον πίνακα που ακολουθεί.


ΠΙΝΑΚΑΣ ΣΥΝΤΕΤΑΓΜΕΝΩΝ ΚΟΡΥΦΩΝ
ΠΑΛΑΙΟΥ ΑΙΓΙΑΛΟΥ

| ΣΗΜΕΙΟ | X | Y |
|---|---|---|
| Α1 | 214653.370 | 4304408.176 |
| ΠΑ1 | 214672.502 | 4304392.284 |
| ΠΑ2 | 214679.414 | 4304378.871 |
| ΠΑ3 | 214691.709 | 4304371.588 |
| ΠΑ4 | 214705.796 | 4304355.782 |
| ΠΑ5 | 214746.280 | 4304347.128 |
| ΠΑ6 | 214832.219 | 4304338.894 |
| ΠΑ7 | 214858.694 | 4304328.675 |


Στο τμήμα του δρόμου από πλωτή γέφυρα μέχρι γέφυρα Πόντε που διαχωρίζει τον δίαυλο από την λιμνοθάλασσα, λόγω του περιορισμένου πλάτους και του δημόσιου χαρακτήρα του δρόμου, καθορίζεται μία γραμμή παραλίας και για τους δύο αιγιαλούς, στο ενδιάμεσο των δύο γραμμών.

Λευκάδα, 21 Οκτωβρίου 2003

Η Επιτροπή
ΒΑΣΙΛΙΚΗ ΠΑΛΜΟΥ, ΚΥΡΙΑΚΟΣ ΠΡΟΚΟΠΙΟΥ,
ΝΙΚΟΛΑΟΣ ΖΩΓΑΚΗΣ, ΚΩΝ/ΝΑ ΣΤΑΣΙΝΟΥ,
ΧΡΗΣΤΟΣ ΜΑΗΣ

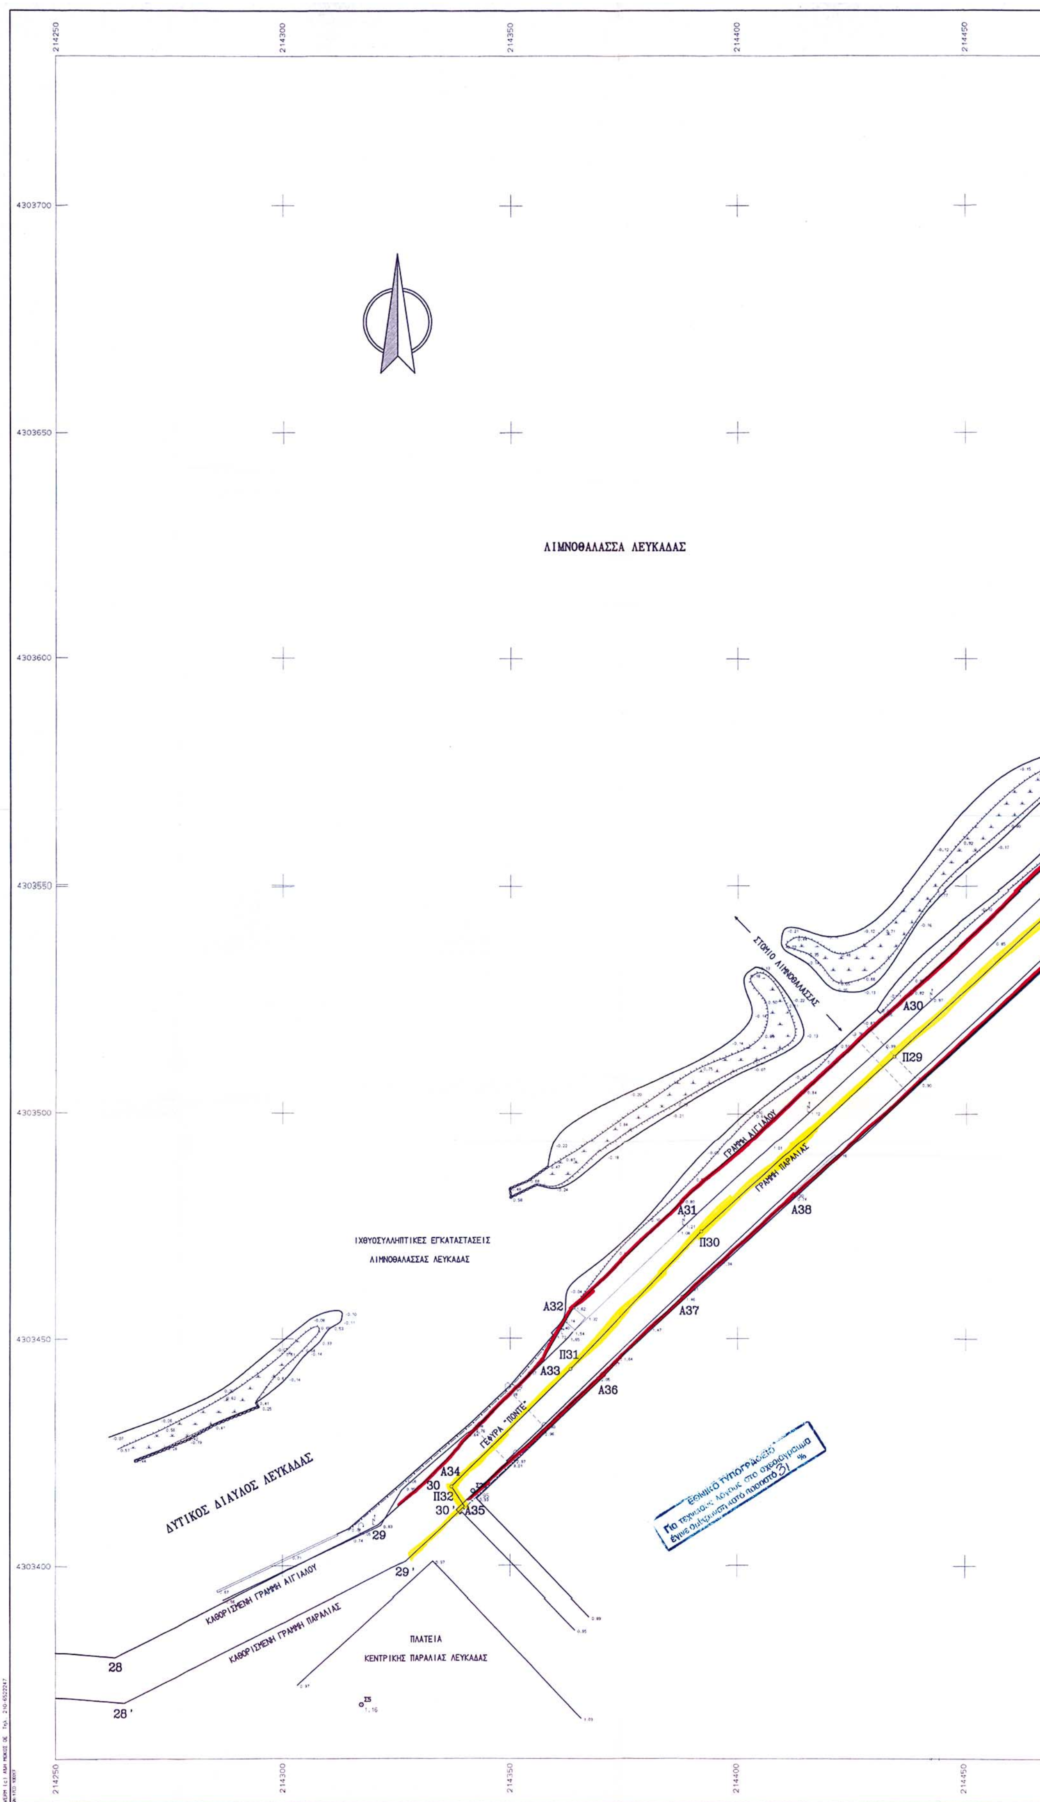

214250
214300
214350
214400
214450
4303700
4303650
4303600
4303550
4303500
4303450
4303400
ΛΙΜΝΟΘΑΛΑΣΣΑ ΛΕΥΚΑΔΑΣ
ΣΤΟΜΙΟ ΛΙΜΝΟΘΑΛΑΣΣΑΣ
ΙΧΘΥΟΣΥΛΛΗΠΤΙΚΕΣ ΕΓΚΑΤΑΣΤΑΣΕΙΣ
ΛΙΜΝΟΘΑΛΑΣΣΑΣ ΛΕΥΚΑΔΑΣ
ΓΡΑΜΜΗ ΑΙΓΙΑΛΟΥ
ΓΡΑΜΜΗ ΠΑΡΑΛΙΑΣ
ΓΕΦΥΡΑ "ΠΟΝΤΕ"
ΔΥΤΙΚΟΣ ΔΙΑΥΛΟΣ ΛΕΥΚΑΔΑΣ
ΚΑΘΟΡΙΣΜΕΝΗ ΓΡΑΜΜΗ ΑΙΓΙΑΛΟΥ
ΚΑΘΟΡΙΣΜΕΝΗ ΓΡΑΜΜΗ ΠΑΡΑΛΙΑΣ
ΠΛΑΤΕΙΑ
ΚΕΝΤΡΙΚΗΣ ΠΑΡΑΛΙΑΣ ΛΕΥΚΑΔΑΣ
Α30
Π29
Α31
Π30
Α38
Α37
Α32
Π31
Α33
Α36
Α34
30
Π32
30'
Α35
29
29'
28
28'
Εθνικό Τυπογραφείο
Για τεχνικούς λόγους στο σχεδιάγραμμα
έγινε σμίκρυνση κατά ποσοστό 31 %

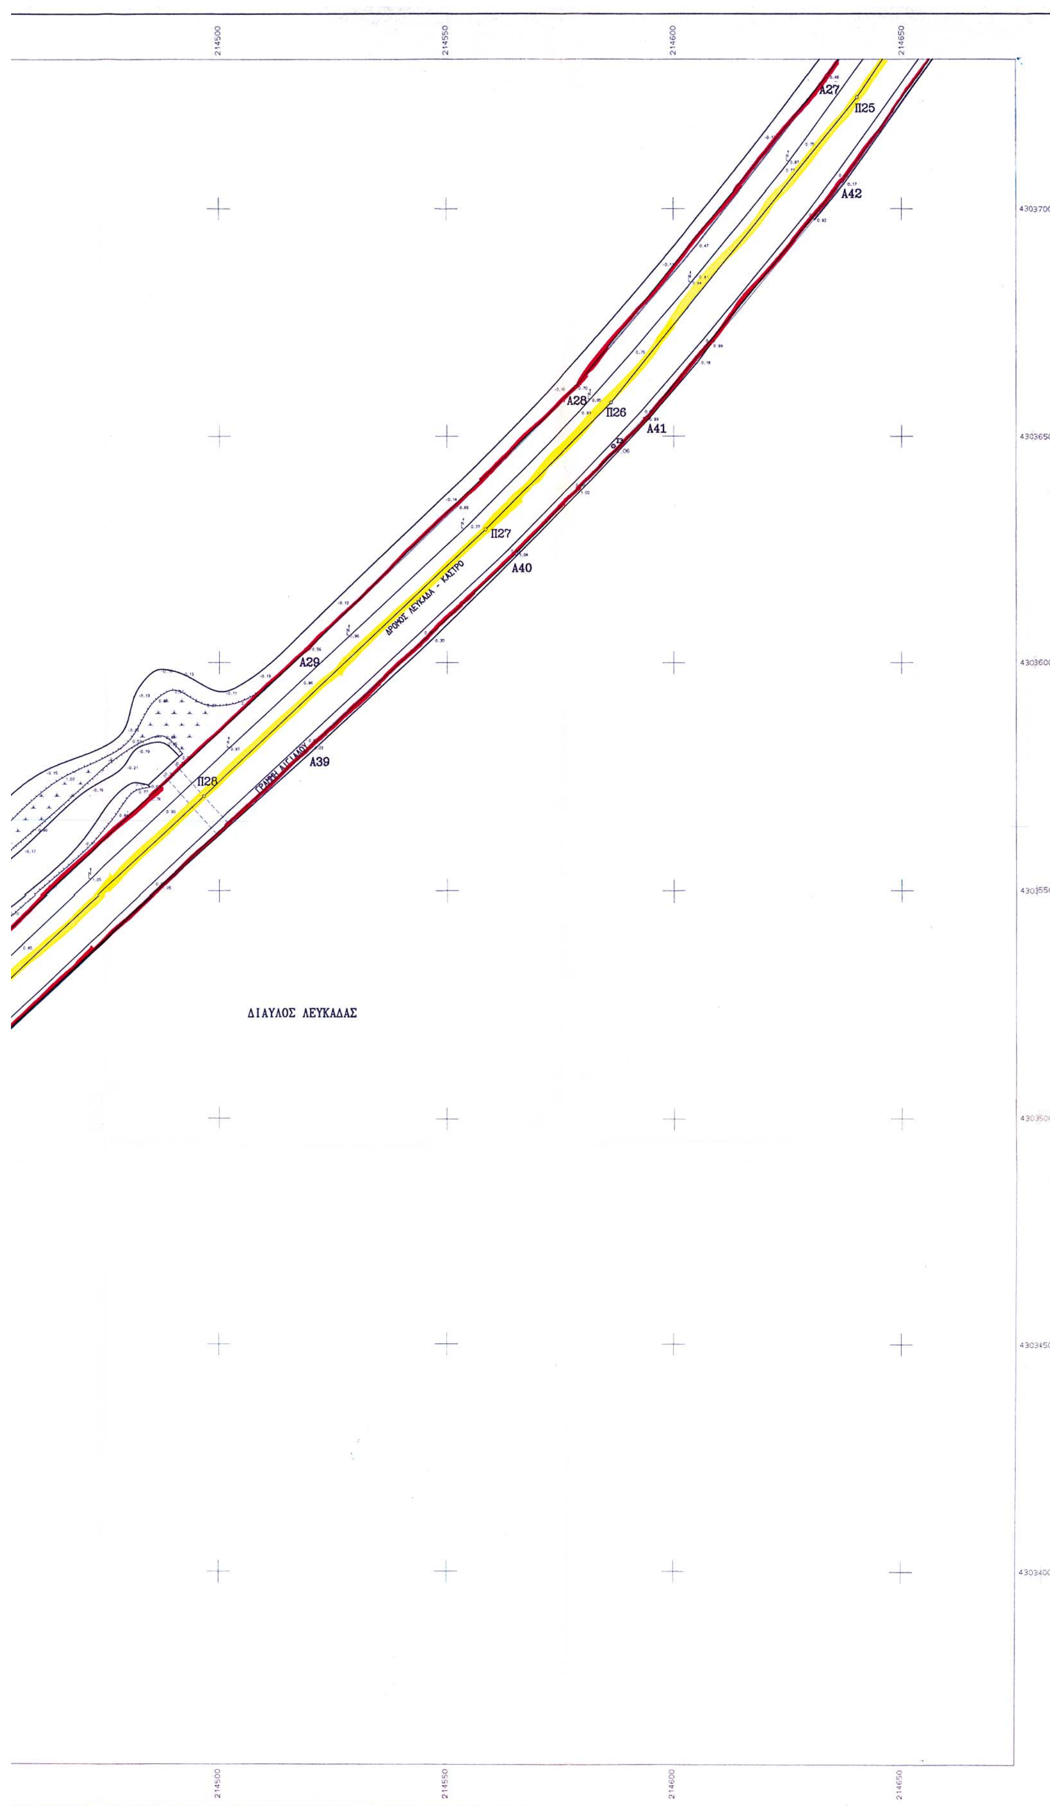
214500
214550
214600
214650
4303700
4303650
4303600
4303550
4303500
4303450
4303400
Α27
Π25
Α42
Α28
Π26
Α41
Π27
Α40
ΔΡΟΜΟΣ ΛΕΥΚΑΔΑ - ΚΑΣΤΡΟ
Α29
Π28
ΓΡΑΜΜΗ ΑΙΓΙΑΛΟΥ
Α39
ΔΙΑΥΛΟΣ ΛΕΥΚΑΔΑΣ

4303700
4303650
4303600
4303550
4303500
4303450
4303400




ΕΞΑΡΤΗΣΗ ΑΠΟΤΥΠΩΣΗΣ ΑΠΟ ΕΘΝΙΚΟ ΤΡΙΓΩΝΟΜΕΤΡΙΚΟ ΔΙΚΤΥΟ

ΕΛΛΗΝΙΚΟ DATUM - ΠΡΟΒΟΛΗ ΕΓΣΑ 87

ΠΙΝΑΚΑΣ ΣΥΝΤΕΤΑΓΜΕΝΩΝ ΤΡΙΓΩΝΟΜΕΤΡΙΚΩΝ ΣΗΜΕΙΩΝ

DATUM : ΔΙΟΝΥΣΟΥ
ΕΛΕΙΨΟΕΙΔΕΣ : GRS 80
ΠΡΟΒΟΛΗ : ΕΓΣΑ 87
ΣΥΝΤΕΛΕΣΤΗΣ ΜΗΚΩΝ : K = 1.0006018425

| ΤΡΙΓΩΝΟΜΕΤΡΙΚΟ ΚΩΔΙΚΟΣ ΟΝΟΜΑΣΙΑ | ΣΥΝΤΕΤΑΓΜΕΝΕΣ X | Y | ΥΨΟΜΕΤΡΟ H | ΥΨΟΣ ΒΑΘΡΟΥ | ΣΗΜΑΝΣΗ |
|---|---|---|---|---|---|
| 192 13 ΑΣΠΡΟΓΙΑΛΟΣ | 216206.574 | 4298893.682 | 77.535 | 1.10 | ΒΑΘΡΟ |
| 192 22 ΦΑΡΟΣ ΛΕΥΚΑΔΑΣ | 215153.285 | 4304451.100 | 19.046 | Α.Κ. | ΦΑΡΟΣ |
| 074 41 ΛΑΜΙΑ | 218209.58 | 4304685.51 | 395.46 | 1.11 | ΒΑΘΡΟ |
| 192 20 ΜΗΛΟΙ | 216075.122 | 4302454.598 | 0.486 | 1.10 | ΒΑΘΡΟ |
| T1 ΑΜΜΟΓΛΩΣΣΑ | 215226.500 | 4304726.789 | 4.78 | - | ΠΛΑΚΑ |
| T2 ΔΡΟΜΟΣ ΚΑΣΤΡΟΥ | 214732.040 | 4303859.620 | 1.01 | - | ΠΛΑΚΑ |

ΠΙΝΑΚΑΣ ΣΥΝΤΕΤΑΓΜΕΝΩΝ ΣΤΑΣΕΩΝ - ΟΡΟΣΗΜΩΝ

| ΣΤΑΣΗ - ΟΡΟΣΗΜΟ | X | Y | H |
|---|---|---|---|
| Σ1 | 214941.603 | 4304325.182 | 1.118 |
| Σ2 | 214762.176 | 4304546.294 | 1.881 |
| Σ3 | 214586.665 | 4303647.843 | 1.061 |
| Σ4 | 214854.739 | 4304083.178 | 0.928 |
| Σ5 | 214317.318 | 4303369.588 | 1.157 |
| Σ28 | 214341.846 | 4303416.404 | 1.948 |

ΜΕΘΟΔΟΣ ΑΠΟΤΥΠΩΣΗΣ : Ταχυμετρική με γεωδαιτικό σταθμό
ΙΣΟΔΙΑΣΤΑΣΗ : 0.25 m
ΧΡΟΝΟΛΟΓΙΑ ΑΠΟΤΥΠΩΣΗΣ : Μάρτιος 2003
ΥΨΟΜΕΤΡΙΚΗ ΑΦΕΤΗΡΙΑ : Τριγωνομετρικό σημείο T2 (H = 1.01 m)

ΥΠΟΜΝΗΜΑ

| | |
|---|---|
| Δ Τριγωνομετρικό | Κάγκελο |
| ο Στάση | Δρόμος |
| Ξηρολιθιά | Εκταση κατακλυζόμενη |
| Φρύδι φυσικού πρανούς | Οριο ιδιοκτησίας |
| Πόδι φυσικού πρανούς | Συρματόπλεγμα |
| Οπωροφόρο | Στύλος ΔΕΗ |
| Κωνοφόρο | Στύλος ΟΤΕ |
| Δένδρο | Στύλος φωτισμού |
| Λεύκα | Φωτ. σηματοδότης |

ΘΕΩΡΗΘΗΚΕ
Λευκάδα 9-4-2003
Ο Προϊστάμενος Τ.Υ.Δ.Κ.

Κυριάκος Προκοπίου
Πολιτικός Μηχανικός

Ηλέγχθη για την ακρίβεια της αποτύπωσης
Λευκάδα 08-04-2003
Ο Ελέγξας

Ευάγγελος Μπέλλος
Πολιτικός Μηχανικός

ΥΠΟΜΝΗΜΑ ΕΠΙΤΡΟΠΗΣ

Το παρόν τοπογραφικό διάγραμμα συνοδεύει την από 21-10-03 έκθεση της επιτροπής καθορισμού ορίων αιγιαλού και παραλίας. Οι κορυφές των οριογραμμών έχουν εξαρτηθεί από το Εθνικό Τριγωνομετρικό Δίκτυο με τις συντεταγμένες του πίνακα που ακολουθεί.

Οριογραμμή αιγιαλού : ———— Οριογραμμή παραλίας : ------------

Οριογραμμή παλαιού αιγιαλού : ————

Λευκάδα 21-10-2003

Τα μέλη της επιτροπής

1. Πάλμου Βασιλική
   Προϊσταμένη Κτηματικής Υπηρεσίας Λευκάδας
2. Προκοπίου Κυριάκος
   Προϊστάμενος Τ.Υ.Δ.Κ. Λευκάδας
3. Στασινού Κωνσταντίνα
   Προϊσταμένη Πολεοδομίας Λευκάδας
4. Μάης Χρήστος
   Αναπληρωτής Διευθυντής ΠΕ.ΧΩ. Περιφέρειας Ιονίων Νήσων
5. Ζωγάκης Νικόλαος
   Λιμενάρχης Λευκάδας

ΣΥΝΤΕΤΑΓΜΕΝΕΣ ΚΟΡΥΦΩΝ ΠΑΛΑΙΟΥ ΑΙΓΙΑΛΟΥ

| ΣΗΜΕΙΟ | X | Y |
|---|---|---|
| ΠΑ1 | 214672.502 | 4304392.284 |
| ΠΑ2 | 214679.414 | 4304378.871 |
| ΠΑ3 | 214691.709 | 4304371.588 |
| ΠΑ4 | 214705.796 | 4304355.782 |
| ΠΑ5 | 214746.280 | 4304347.128 |
| ΠΑ6 | 214832.219 | 4304338.894 |
| ΠΑ7 | 214858.694 | 4304328.675 |

ΠΕΡΙΦΕΡΕΙΑ ΙΟΝΙΩΝ ΝΗΣΙΩΝ
Δ/ΝΣΗ ΠΕΡΙΒ/ΝΤΟΣ & ΧΩΡΟΤΑΞΙΑΣ
Συνοδεύει την 17341/16-7-05
απόφαση Γεν. Γραμματέα Π.Ι.Ν.
Κέρκυρα 16/7/05
Ο Δ/ντής ΠΕΧΩ
Ιωάννης Χαλμούκης
Μηχανικός ΠΕ

ΕΛΛΗΝΙΚΗ ΔΗΜΟΚΡΑΤΙΑ ΠΕΡΙΦΕΡΕΙΑ ΙΟΝΙΩΝ ΝΗΣΩΝ


Ακολουθεί πίνακας συντεταγμένων κορυφών αιγιαλού (Α) και παραλίας (Π)

ΣΥΝΤΕΤΑΓΜΕΝΕΣ ΟΡΙΩΝ

| ΣΗΜΕΙΟ | X | Y | ΣΗΜΕΙΟ | X | Y | ΣΗΜΕΙΟ | X | Y |
|---|---|---|---|---|---|---|---|---|
| Π1 | 214760.277 | 4304531.040 | Π2 | 214743.681 | 4304491.903 | Π3 | 214721.432 | 4304471.520 |
| Π4 | 214703.878 | 4304465.506 | Π5 | 214686.773 | 4304453.491 | Π6 | 214668.541 | 4304429.755 |
| Π7 | 214663.359 | 4304407.000 | Π8 | 214663.076 | 4304379.560 | Π9 | 214661.123 | 4304351.608 |
| Π10 | 214694.434 | 4304350.885 | Π11 | 214726.922 | 4304332.754 | Π12 | 214760.167 | 4304324.522 |
| Π13 | 214813.140 | 4304329.843 | Π14 | 214850.315 | 4304335.854 | Π15 | 214901.441 | 4304359.058 |
| Π16 | 214918.559 | 4304365.466 | Π17 | 214961.418 | 4304367.609 | Π18 | 214977.100 | 4304405.788 |
| Π19 | 214996.634 | 4304439.519 | Π20 | 214944.855 | 4304328.167 | Π21 | 214886.967 | 4304182.573 |
| Π22 | 214841.796 | 4304071.827 | Π23 | 214768.132 | 4303938.895 | Π24 | 214685.576 | 4303791.736 |
| Π25 | 214640.238 | 4303724.374 | Π26 | 214586.200 | 4303657.471 | Π27 | 214558.385 | 4303629.365 |
| Π28 | 214496.549 | 4303570.672 | Π29 | 214434.242 | 4303512.813 | Π30 | 214391.993 | 4303473.585 |
| Π31 | 214363.170 | 4303443.209 | Π32 | 214337.118 | 4303417.376 | Α1 | 214751.071 | 4304534.944 |
| Α2 | 214735.323 | 4304497.808 | Α3 | 214716.216 | 4304480.303 | Α4 | 214699.293 | 4304474.506 |
| Α5 | 214679.774 | 4304460.795 | Α6 | 214659.277 | 4304434.110 | Α7 | 214653.370 | 4304408.176 |
| Α8 | 214653.079 | 4304379.960 | Α9 | 214650.416 | 4304341.838 | Α10 | 214691.732 | 4304340.941 |
| Α11 | 214723.218 | 4304323.370 | Α12 | 214759.444 | 4304314.399 | Α13 | 214814.439 | 4304319.923 |
| Α14 | 214853.231 | 4304326.195 | Α15 | 214905.265 | 4304349.812 | Α16 | 214920.610 | 4304355.556 |
| Α17 | 214940.283 | 4304356.540 | Α18 | 214935.483 | 4304331.717 | Α19 | 214920.368 | 4304287.178 |
| Α20 | 214885.205 | 4304199.639 | Α21 | 214882.653 | 4304193.419 | Α22 | 214834.097 | 4304075.007 |
| Α23 | 214796.921 | 4304008.046 | Α24 | 214733.868 | 4303894.639 | Α25 | 214677.391 | 4303794.453 |
| Α26 | 214664.140 | 4303772.908 | Α27 | 214633.692 | 4303729.076 | Α28 | 214578.375 | 4303660.896 |
| Α29 | 214519.636 | 4303603.250 | Α30 | 214438.148 | 4303527.117 | Α31 | 214387.900 | 4303480.380 |
| Α32 | 214363.797 | 4303456.744 | Α33 | 214357.091 | 4303445.194 | Α34 | 214333.000 | 4303420.000 |
| Α35 | 214341.237 | 4303414.752 | Α36 | 214369.248 | 4303441.225 | Α37 | 214387.826 | 4303459.171 |
| Α38 | 214412.099 | 4303481.462 | Α39 | 214520.119 | 4303581.543 | Α40 | 214565.091 | 4303624.034 |
| Α41 | 214594.025 | 4303654.045 | Α42 | 214636.931 | 4303705.959 | Α43 | 214670.800 | 4303753.100 |
| Α44 | 214693.761 | 4303789.018 | Α45 | 214724.450 | 4303843.120 | Α46 | 214776.943 | 4303937.438 |
| Α47 | 214832.391 | 4304037.383 | Α48 | 214849.496 | 4304068.647 | Α49 | 214864.398 | 4304103.556 |
| Α50 | 214927.178 | 4304262.099 | Α51 | 214960.982 | 4304340.228 | Α52 | 214986.093 | 4304401.363 |
| Α53 | 215005.287 | 4304434.508 | | | | | | |

ΑΜΜΟΥΔΙΑ

ΧΑΜΗΛΗ ΒΛΑΣΤΗΣΗ

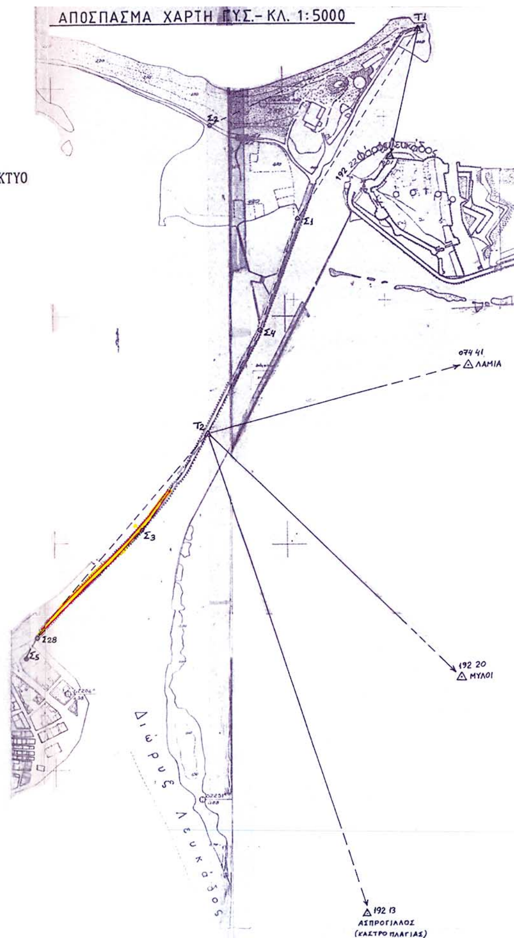





ΤΕΧΝΙΚΟ ΓΡΑΦΕΙΟ
ΖΩΗΣ ΜΙΚΡΩΝΗΣ
ΠΟΛΙΤΙΚΟΣ ΜΗΧΑΝΙΚΟΣ
ΜΕΛΑ 50 - ΚΕΝΤΡΙΚΗ ΑΓΟΡΑ
ΛΕΥΚΑΔΑ

ΕΡΓΟΔΟΤΗΣ

ΜΑΥΡΕΤΑ ΜΑΜΑΛΟΥΚΑ

ΛΟΥΚΙΑ ΒΟΥΔΟΥΡΗ

ΕΡΓΟ

ΚΑΘΟΡΙΣΜΟΣ ΟΡΙΩΝ ΑΙΓΙΑΛΟΥ ΚΑΙ ΠΑΡΑΛΙΑΣ ΣΤΗΝ ΠΕΡΙΟΧΗ ΓΥΡΑΣ ΔΗΜΟΤΙΚΟΥ ΔΙΑΜΕΡΙΣΜΑΤΟΣ ΛΕΥΚΑΔΑΣ ΔΗΜΟΥ ΛΕΥΚΑΔΑΣ ΝΟΜΟΥ ΛΕΥΚΑΔΑΣ

ΘΕΣΗ

ΑΠΟ ΚΕΝΤΡΙΚΗ ΠΑΡΑΛΙΑ ΛΕΥΚΑΔΑΣ (ΓΕΦΥΡΑ ΠΟΝΤΕ) ΠΡΟΣ ΔΡΟΜΟ ΚΑΣΤΡΟΥ ΜΕΧΡΙ ΑΡΧΗ ΔΡΟΜΟΥ ΓΥΡΑΣ

ΘΕΜΑ ΣΧΕΔΙΟΥ

ΤΟΠΟΓΡΑΦΙΚΟ ΔΙΑΓΡΑΜΜΑ
ΤΜΗΜΑΤΟΣ ΓΕΦΥΡΑ ΠΟΝΤΕ - ΔΡΟΜΟΣ ΚΑΣΤΡΟΥ


ΑΡΙΘΜΟΣ ΣΧΕΔΙΟΥ: T1


ΚΛΙΜΑΚΑ 1:500

ισοδιάσταση=.25

ΧΡΟΝΟΣ ΜΕΛΕΤΗΣ : ΜΑΡΤΙΟΣ 2003

| ΥΠΟΓΡΑΦΗ | ΣΦΡΑΓΙΔΑ |
|---|---|
| ΖΩΗΣ ΜΙΚΡΩΝΗΣ<br>ΔΙΠΛΩΜ. ΠΟΛΙΤΙΚΟΣ ΜΗΧΑΝΙΚΟΣ<br>ΕΘΝΙΚΟΥ ΜΕΤΣΟΒΙΟΥ ΠΟΛΥΤΕΧΝΕΙΟΥ<br>ΜΕΛΟΣ Τ.Ε.Ε. Α.Μ. 32625<br>ΜΕΛΑ 50 ΛΕΥΚΑΔΑ ΤΗΛ. 06450232...20<br>ΑΦΜ 024780497 ΔΟΥ ...ΑΣ | |

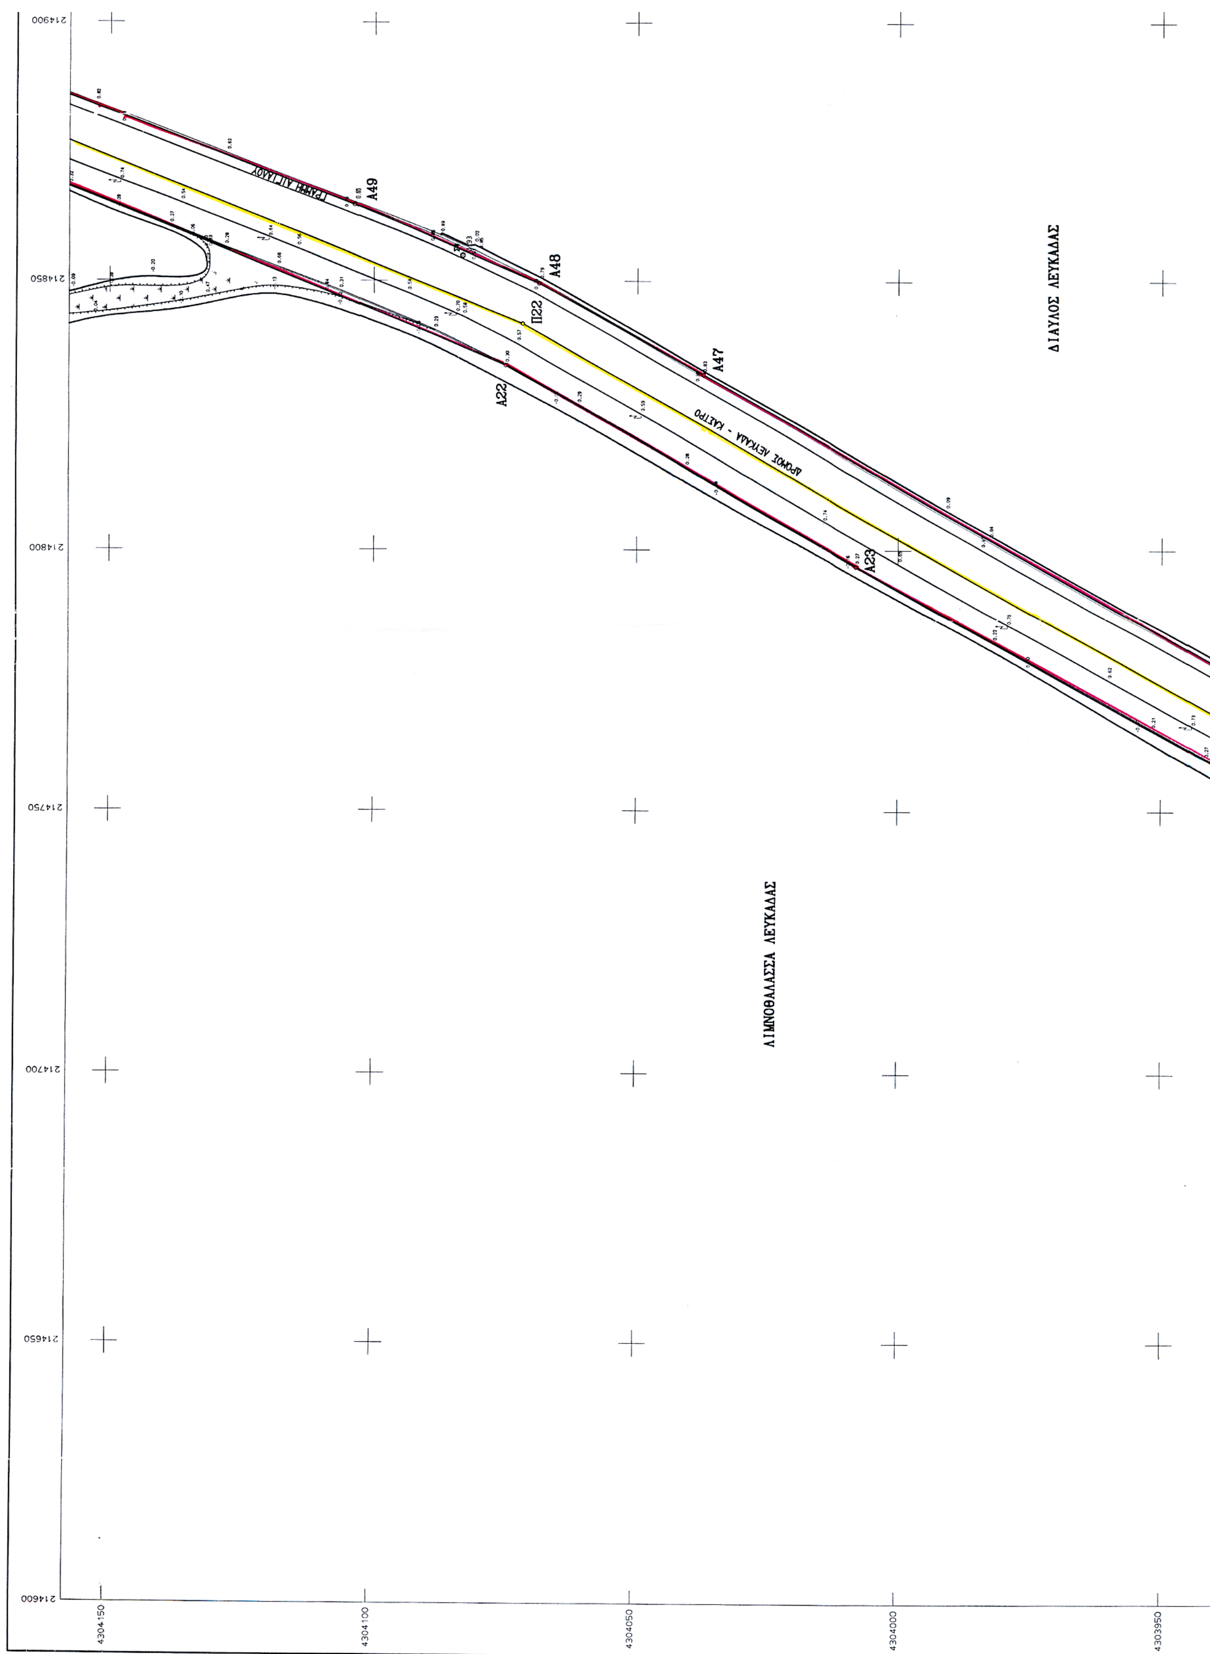
ΔΙΑΥΛΟΣ ΛΕΥΚΑΔΑΣ
ΛΙΜΝΟΘΑΛΑΣΣΑ ΛΕΥΚΑΔΑΣ
ΔΡΟΜΟΣ ΛΕΥΚΑΔΑ - ΚΑΣΤΡΟ
ΓΡΑΜΜΗ ΑΙΓΙΑΛΟΥ
Α49
Α48
Α47
Π22
Α22
Α23
214900
214850
214800
214750
214700
214650
214600
4304150
4304100
4304050
4304000
4303950

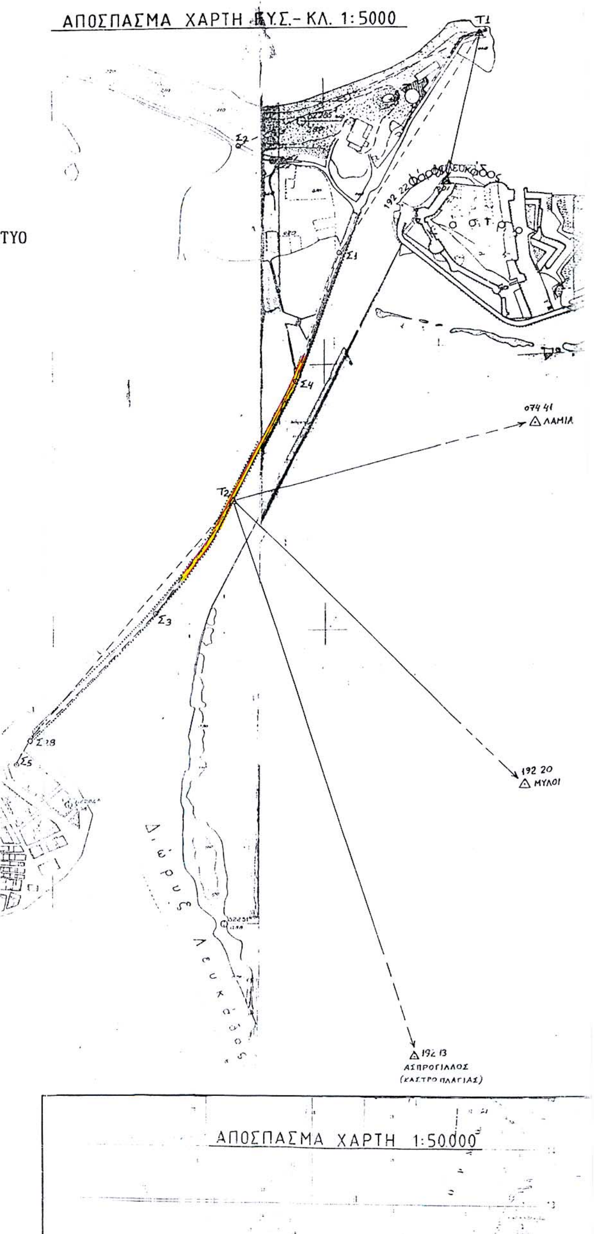


214900 214950

4304150 4304100 4304050 4304000 4303950

T3 T2 T1

ΕΞΑΡΤΗΣΗ ΑΠΟΤΥΠΩΣΗΣ ΑΠΟ ΕΘΝΙΚΟ ΤΡΙΓΩΝΟΜΕΤΡΙΚΟ ΔΙΚΤΥΟ

ΕΛΛΗΝΙΚΟ DATUM - ΠΡΟΒΟΛΗ ΕΓΣΑ 87

ΠΙΝΑΚΑΣ ΣΥΝΤΕΤΑΓΜΕΝΩΝ ΤΡΙΓΩΝΟΜΕΤΡΙΚΩΝ ΣΗΜΕΙΩΝ

DATUM : ΔΙΟΝΥΣΟΥ
ΕΛΕΙΨΟΕΙΔΕΣ : GRS 80
ΠΡΟΒΟΛΗ : ΕΓΣΑ 87
ΣΥΝΤΕΛΕΣΤΗΣ ΜΗΚΩΝ : K = 1.0006018425

| ΤΡΙΓΩΝΟΜΕΤΡΙΚΟ ΚΩΔΙΚΟΣ ΟΝΟΜΑΣΙΑ | ΣΥΝΤΕΤΑΓΜΕΝΕΣ X | Y | ΥΨΟΜΕΤΡΟ H | ΥΨΟΣ ΒΑΘΡΟΥ | ΣΗΜΑΝΣΗ |
|---|---|---|---|---|---|
| 192 13 ΑΣΠΡΟΓΙΑΛΟΣ | 216206.574 | 4298893.682 | 77.535 | 1.10 | ΒΑΘΡΟ |
| 192 22 ΦΑΡΟΣ ΛΕΥΚΑΔΑΣ | 215153.285 | 4304451.100 | 19.046 | Α.Κ. | ΦΑΡΟΣ |
| 074 41 ΛΑΜΙΑ | 218209.58 | 4304685.51 | 395.46 | 1.11 | ΒΑΘΡΟ |
| 192 20 ΜΗΛΟΙ | 216075.122 | 4302454.598 | 0.486 | 1.10 | ΒΑΘΡΟ |
| T1 ΑΜΜΟΓΛΩΣΣΑ | 215226.500 | 4304726.789 | 4.78 | - | ΠΛΑΚΑ |
| T2 ΔΡΟΜΟΣ ΚΑΣΤΡΟΥ | 214732.040 | 4303859.620 | 1.01 | - | ΠΛΑΚΑ |

ΠΙΝΑΚΑΣ ΣΥΝΤΕΤΑΓΜΕΝΩΝ ΣΤΑΣΕΩΝ - ΟΡΟΣΗΜΩΝ

| ΣΤΑΣΗ - ΟΡΟΣΗΜΟ | X | Y | H |
|---|---|---|---|
| Σ1 | 214941.603 | 4304325.182 | 1.118 |
| Σ2 | 214762.176 | 4304546.294 | 1.881 |
| Σ3 | 214586.665 | 4303647.843 | 1.061 |
| Σ4 | 214854.739 | 4304083.178 | 0.928 |
| Σ5 | 214317.318 | 4303369.588 | 1.157 |
| Σ28 | 214341.846 | 4303416.404 | 1.948 |

ΜΕΘΟΔΟΣ ΑΠΟΤΥΠΩΣΗΣ : Ταχυμετρική με γεωδαιτικό σταθμό
ΙΣΟΔΙΑΣΤΑΣΗ : 0.25 m
ΧΡΟΝΟΛΟΓΙΑ ΑΠΟΤΥΠΩΣΗΣ : Μάρτιος 2003
ΥΨΟΜΕΤΡΙΚΗ ΑΦΕΤΗΡΙΑ : Τριγωνομετρικό σημείο T2 (H = 1.01 m)

ΥΠΟΜΝΗΜΑ

| | |
|---|---|
| Τριγωνομετρικό | Κάγκελο |
| Στάση | Δρόμος |
| Ξερολιθιά | Εκταση κατακλυζόμενη |
| Φρύδι φυσικού πρανούς | Ορια ιδιοκτησίας |
| Πόδι φυσικού πρανούς | Συρματόπλεγμα |
| Οπωροφόρο | Στύλος ΔΕΗ |
| Κωνοφόρο | Στύλος ΟΤΕ |
| Δένδρο | Στύλος φωτισμού |
| Λεύκα | Φωτ. σηματοδότης |

ΘΕΩΡΗΘΗΚΕ
Λευκάδα 8-4-2003
Ο Προϊστάμενος Τ.Υ.Δ.Κ.


Κυριάκος Προκοπίου
Πολιτικός Μηχανικός

Ηλέγχθη για την ακρίβεια της αποτύπωσης
Λευκάδα 08-04-2003
Ο Ελέγξας

Ευάγγελος Μπέλλος
Πολιτικός Μηχανικός

ΥΠΟΜΝΗΜΑ ΕΠΙΤΡΟΠΗΣ

Το παρόν τοπογραφικό διάγραμμα συνοδεύει την από 21-10-03 έκθεση της επιτροπής καθορισμού ορίων αιγιαλού και παραλίας. Οι κορυφές των οριογραμμών έχουν εξαρτηθεί από το Εθνικό Τριγωνομετρικό Δίκτυο με τις συντεταγμένες του πίνακα που ακολουθεί.

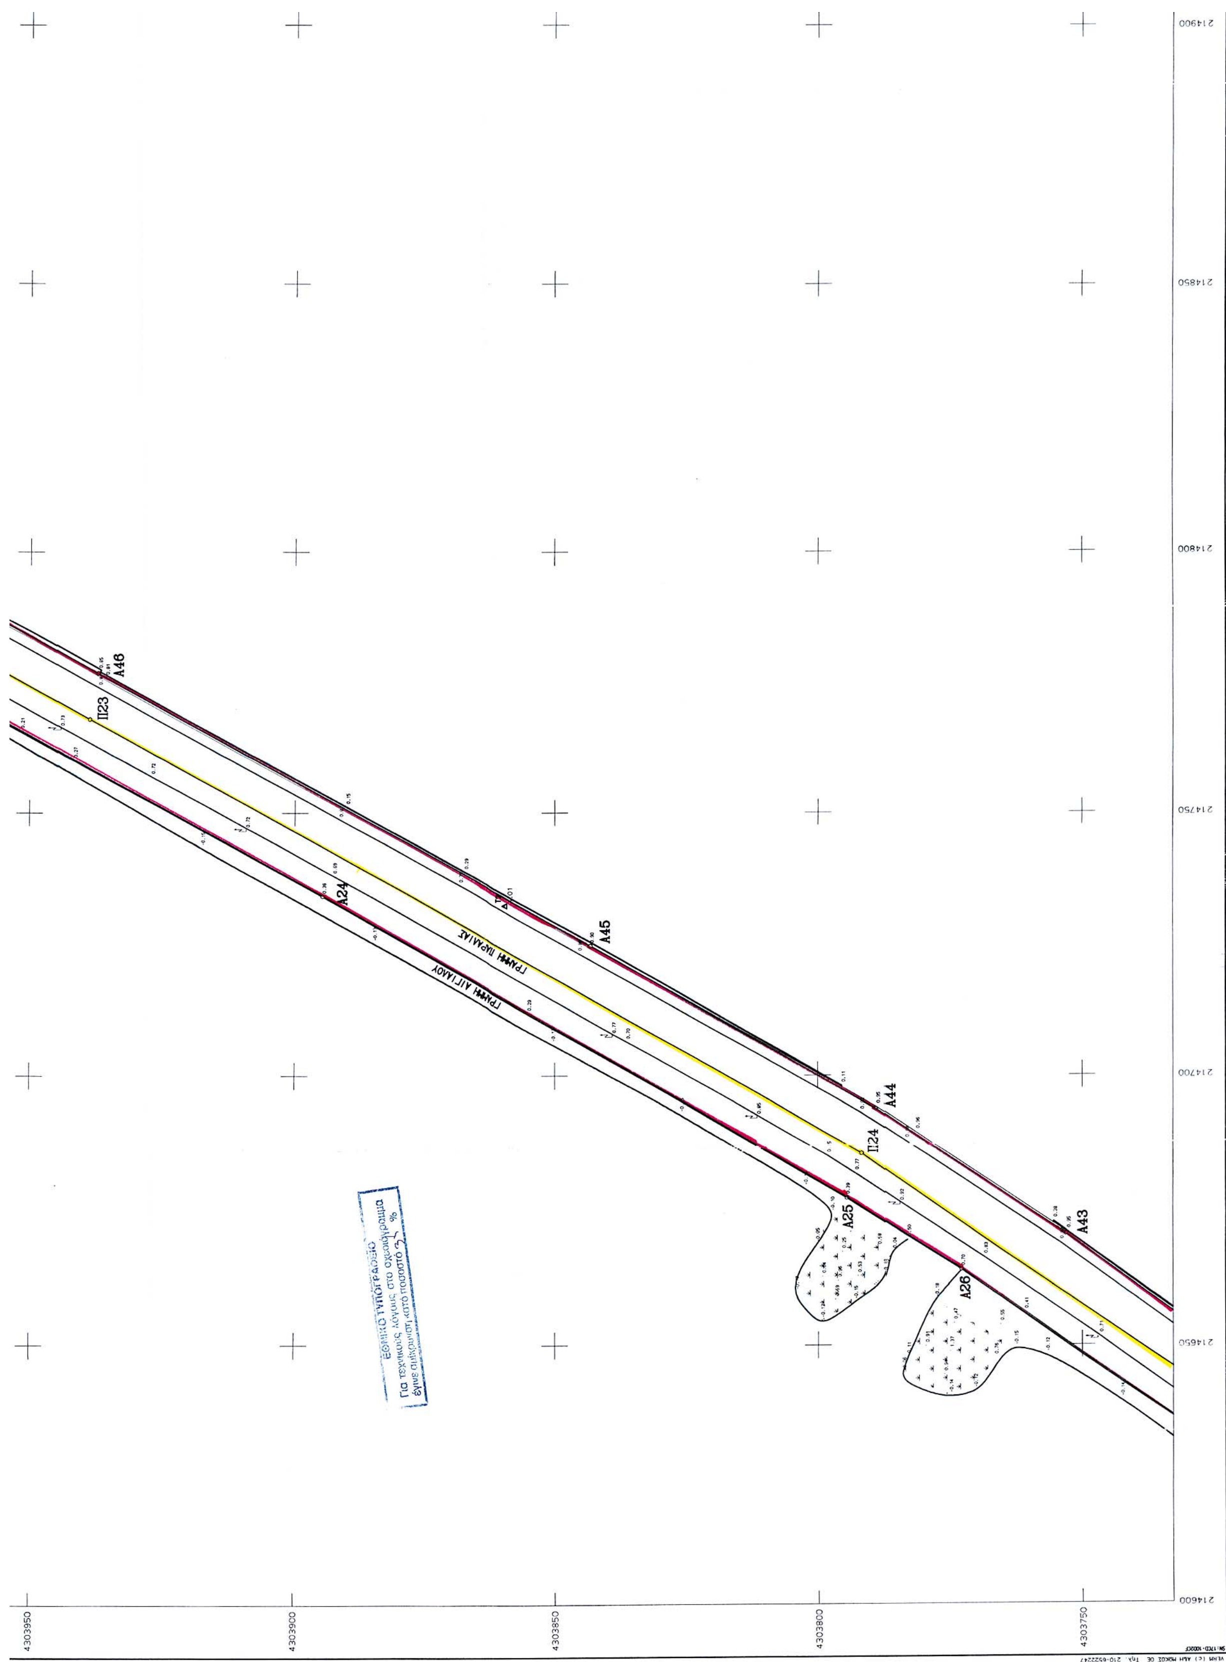

Α46
Π23
Α24
Α45
Α44
Π24
Α43
Α25
Α26
ΓΡΑΜΜΗ ΠΑΡΑΛΙΑΣ
ΓΡΑΜΜΗ ΑΙΓΙΑΛΟΥ
214900
214850
214800
214750
214700
214650
214600
4303950
4303900
4303850
4303800
4303750

4303950
4303900
4303850
4303800
4303750
214900
214950

ΑΡΧΕΙΟ: AIGIALOS.EPI

Το παρόν τοπογραφικό διάγραμμα συνοδεύει την από 21-10-03 έκθεση της επιτροπής καθορισμού ορίων αιγιαλού και παραλίας. Οι κορυφές των οριογραμμών έχουν εξαρτηθεί από το Εθνικό Τριγωνομετρικό Δίκτυο με τις συντεταγμένες του πίνακα που ακολουθεί.

Οριογραμμή αιγιαλού :

Οριογραμμή παραλίας :

Οριογραμμή παλαιού αιγιαλού :

Λευκάδα 21-10- 2003

Τα μέλη της επιτροπής

1. Πάλμου Βασιλική
Προϊσταμένη Κτηματικής Υπηρεσίας Λευκάδας
2. Προκοπίου Κυριάκος
Προϊστάμενος Τ.Υ.Δ.Κ. Λευκάδας
3. Στασινού Κωνσταντίνα
Προϊσταμένη Πολεοδομίας Λευκάδας
4. Μάης Χρήστος
Αναπληρωτής Διευθυντής ΠΕ.ΧΩ. Περιφέρειας Ιονίων Νήσων
5. Ζωγάκης Νικόλαος
Λιμενάρχης Λευκάδας

ΣΥΝΤΕΤΑΓΜΕΝΕΣ ΚΟΡΥΦΩΝ ΠΑΛΑΙΟΥ ΑΙΓΙΑΛΟΥ

| ΣΗΜΕΙΟ | Χ | Υ |
|---|---|---|
| ΠΑ1 | 214672.502 | 4304392.284 |
| ΠΑ2 | 214679.414 | 4304378.871 |
| ΠΑ3 | 214691.709 | 4304371.588 |
| ΠΑ4 | 214705.796 | 4304355.782 |
| ΠΑ5 | 214746.280 | 4304347.128 |
| ΠΑ6 | 214832.219 | 4304338.894 |
| ΠΑ7 | 214858,694 | 4304328,675 |

ΠΕΡΙΦΕΡΕΙΑ ΙΟΝΙΩΝ ΝΗΣΙΩΝ
Δ/ΝΣΗ ΠΕΡΙΒ/ΝΤΟΣ & ΧΩΡΟΤΑΞΙΑΣ
Συνοδεύει την 1734/16-2-05
απόφαση Γεν. Γραμματέα Π.Ι.Ν.
Κέρκυρα 16/2/05
Ο Δ/ντής ΠΕΧΩ
Ιωάννης Καλμούκης
Μηχανικός ΠΕ

ΕΛΛΗΝΙΚΗ ΔΗΜΟΚΡΑΤΙΑ - ΠΕΡΙΦΕΡΕΙΑ ΙΟΝΙΩΝ ΝΗΣΩΝ


Ακολουθεί πίνακας συντεταγμένων κορυφών αιγιαλού (Α) και παραλίας (Π)

ΣΥΝΤΕΤΑΓΜΕΝΕΣ ΟΡΙΩΝ

| ΣΗΜΕΙΟ | Χ | Υ | ΣΗΜΕΙΟ | Χ | Υ | ΣΗΜΕΙΟ | Χ | Υ |
|---|---|---|---|---|---|---|---|---|
| Π1 | 214760.277 | 4304531.040 | Π2 | 214743.681 | 4304491.903 | Π3 | 214721.432 | 4304471.520 |
| Π4 | 214703.878 | 4304465.506 | Π5 | 214686.773 | 4304453.491 | Π6 | 214668.541 | 4304429.755 |
| Π7 | 214663.359 | 4304407.000 | Π8 | 214663.076 | 4304379.560 | Π9 | 214661.123 | 4304351.608 |
| Π10 | 214694.434 | 4304350.885 | Π11 | 214726.922 | 4304332.754 | Π12 | 214760.167 | 4304324.522 |
| Π13 | 214813.140 | 4304329.843 | Π14 | 214850.315 | 4304335.854 | Π15 | 214901.441 | 4304359.058 |
| Π16 | 214918.559 | 4304365.466 | Π17 | 214961.418 | 4304367.609 | Π18 | 214977.100 | 4304405.788 |
| Π19 | 214996.634 | 4304439.519 | Π20 | 214944.855 | 4304328.167 | Π21 | 214886.967 | 4304182.573 |
| Π22 | 214841.796 | 4304071.827 | Π23 | 214768.132 | 4303938.895 | Π24 | 214685.576 | 4303791.736 |
| Π25 | 214640.238 | 4303724.374 | Π26 | 214586.200 | 4303657.471 | Π27 | 214558.385 | 4303629.365 |
| Π28 | 214496.549 | 4303570.672 | Π29 | 214434.242 | 4303512.813 | Π30 | 214391.993 | 4303473.585 |
| Π31 | 214363.170 | 4303443.209 | Π32 | 214337.118 | 4303417.376 | Α1 | 214751.071 | 4304534.944 |
| Α2 | 214735.323 | 4304497.808 | Α3 | 214716.216 | 4304480.303 | Α4 | 214699.293 | 4304474.506 |
| Α5 | 214679.774 | 4304460.795 | Α6 | 214659.277 | 4304434.110 | Α7 | 214653.370 | 4304408.176 |
| Α8 | 214653.079 | 4304379.960 | Α9 | 214650.416 | 4304341.838 | Α10 | 214691.732 | 4304340.941 |
| Α11 | 214723.218 | 4304323.370 | Α12 | 214759.444 | 4304314.399 | Α13 | 214814.439 | 4304319.923 |
| Α14 | 214853.231 | 4304326.195 | Α15 | 214905.265 | 4304349.812 | Α16 | 214920.610 | 4304355.556 |
| Α17 | 214940.283 | 4304356.540 | Α18 | 214935.483 | 4304331.717 | Α19 | 214920.368 | 4304287.178 |
| Α20 | 214885.205 | 4304199.639 | Α21 | 214882.653 | 4304193.419 | Α22 | 214834.097 | 4304075.007 |
| Α23 | 214796.921 | 4304008.046 | Α24 | 214733.868 | 4303894.639 | Α25 | 214677.391 | 4303794.453 |
| Α26 | 214664.140 | 4303772.908 | Α27 | 214633.692 | 4303729.076 | Α28 | 214578.375 | 4303660.896 |
| Α29 | 214519.636 | 4303603.250 | Α30 | 214438.148 | 4303527.117 | Α31 | 214387.900 | 4303480.380 |
| Α32 | 214363.797 | 4303456.744 | Α33 | 214357.091 | 4303445.194 | Α34 | 214333.000 | 4303420.000 |
| Α35 | 214341.237 | 4303414.752 | Α36 | 214369.248 | 4303441.225 | Α37 | 214387.826 | 4303459.171 |
| Α38 | 214412.099 | 4303481.462 | Α39 | 214520.119 | 4303581.543 | Α40 | 214565.091 | 4303624.034 |
| Α41 | 214594.025 | 4303654.045 | Α42 | 214636.931 | 4303705.959 | Α43 | 214670.800 | 4303753.100 |
| Α44 | 214693.761 | 4303789.018 | Α45 | 214724.450 | 4303843.120 | Α46 | 214776.943 | 4303937.438 |
| Α47 | 214832.391 | 4304037.383 | Α48 | 214849.496 | 4304068.647 | Α49 | 214864.398 | 4304103.556 |
| Α50 | 214927.178 | 4304262.099 | Α51 | 214960.982 | 4304340.228 | Α52 | 214986.093 | 4304401.363 |
| Α53 | 215005.287 | 4304434.508 | | | | | | |

ΑΜΜΟΥΔΙΑ

ΧΑΜΗΛΗ ΒΛΑΣΤΗΣΗ

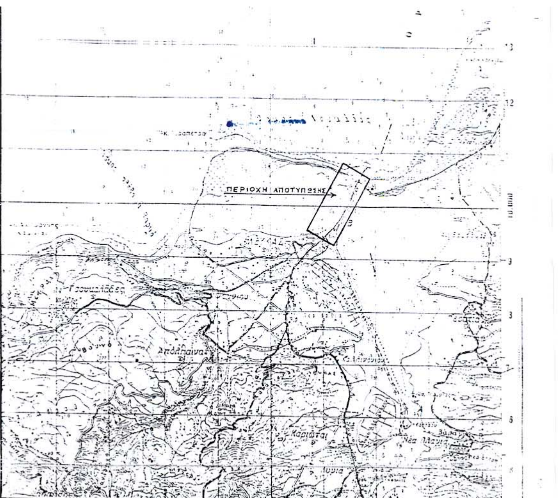


ΤΕΧΝΙΚΟ ΓΡΑΦΕΙΟ
ΖΩΗΣ ΜΙΚΡΩΝΗΣ
ΠΟΛΙΤΙΚΟΣ ΜΗΧΑΝΙΚΟΣ
ΜΕΛΑ 50 - ΚΕΝΤΡΙΚΗ ΑΓΟΡΑ
ΛΕΥΚΑΔΑ

ΕΡΓΟΔΟΤΗΣ

ΜΑΥΡΕΤΑ ΜΑΜΑΛΟΥΚΑ

ΛΟΥΚΙΑ ΒΟΥΔΟΥΡΗ

ΕΡΓΟ

ΚΑΘΟΡΙΣΜΟΣ ΟΡΙΩΝ ΑΙΓΙΑΛΟΥ ΚΑΙ ΠΑΡΑΛΙΑΣ ΣΤΗΝ ΠΕΡΙΟΧΗ ΓΥΡΑΣ ΔΗΜΟΤΙΚΟΥ ΔΙΑΜΕΡΙΣΜΑΤΟΣ ΛΕΥΚΑΔΑΣ ΔΗΜΟΥ ΛΕΥΚΑΔΑΣ ΝΟΜΟΥ ΛΕΥΚΑΔΑΣ

ΘΕΣΗ

ΑΠΟ ΚΕΝΤΡΙΚΗ ΠΑΡΑΛΙΑ ΛΕΥΚΑΔΑΣ (ΓΕΦΥΡΑ ΠΟΝΤΕ) ΠΡΟΣ ΔΡΟΜΟ ΚΑΣΤΡΟΥ ΜΕΧΡΙ ΑΡΧΗ ΔΡΟΜΟΥ ΓΥΡΑΣ

ΘΕΜΑ ΣΧΕΔΙΟΥ

ΤΟΠΟΓΡΑΦΙΚΟ ΔΙΑΓΡΑΜΜΑ

ΤΜΗΜΑΤΟΣ ΕΠΙ ΤΟΥ ΔΡΟΜΟΥ ΚΑΣΤΡΟΥ

ΑΡΙΘΜΟΣ ΣΧΕΔΙΟΥ Τ2

ΚΛΙΜΑΚΑ 1:500

ισοδιάσταση=.25

ΧΡΟΝΟΣ ΜΕΛΕΤΗΣ : ΜΑΡΤΙΟΣ 2003

ΥΠΟΓΡΑΦΗ | ΣΦΡΑΓΙΔΑ

ΖΩΗΣ ΜΙΚΡΩΝΗΣ
ΔΙΠΛΩΜ. ΠΟΛΙΤΙΚΟΣ ΜΗΧΑΝΙΚΟΣ
ΕΘΝΙΚΟΥ ΜΕΤΣΟΒΙΟΥ ΠΟΛΥΤΕΧΝΕΙΟΥ
ΜΕΛΟΣ Τ.Ε.Ε. Α.Μ. 32625
ΜΕΛΑ 50 ΛΕΥΚΑΔΑ ΤΗΛ. 0645022220 - 25020
ΑΦΜ 024760467 ΔΟΥ ΛΕΥΚΑΔΑΣ



ΛΙΜΝΟΘΑΛΑΣΣΑ ΛΕΥΚΑΔΑΣ
ΔΡΟΜΟΣ ΓΥΡΑΣ
ΔΗΜΟΤΙΚΟΣ ΧΩΡΟΣ
ΙΔΙΟΚΤΗΣΙΑ ΚΑΛΚΑΝΗ
ΙΔΙΟΚΤΗΣΙΑ ΜΑΥΡΕΤΑΣ ΜΑΜΑΛΟΥΚΑ ΚΑΙ ΛΟΥΚΙΑΣ ΒΟΥΔΟΥΡΗ
ΙΔΙΟΚΤΗΣΙΑ ΜΑΥΡΕΤΑΣ ΜΑΜΑΛΟΥΚΑ ΚΑΙ ΛΟΥΚΙΑΣ ΒΟΥΔΟΥΡΗ
ΑΠΟΣΤΡΑΓΓΙΣΤΙΚΗ ΤΑΦΡΟΣ
1/Κ
Π1
Π2
Π3
Π4
Π5
Π6
Π7
Π8
Π16
Α1
Α2
Α3
Α4
Α5
Α6
Α7
Α8
ΠΑ1
ΠΑ2
ΠΑ3
214900
214850
214800
214750
214700
214650
4304550
4304500
4304450
4304400

## ΕΞΑΡΤΗΣΗ ΑΠΟΤΥΠΩΣΗΣ ΑΠΟ ΕΘΝΙΚΟ ΤΡΙΓΩΝΟΜΕΤΡΙΚΟ ΔΙΚΤΥΟ

### ΕΛΛΗΝΙΚΟ DATUM - ΠΡΟΒΟΛΗ ΕΓΣΑ 87

### ΠΙΝΑΚΑΣ ΣΥΝΤΕΤΑΓΜΕΝΩΝ ΤΡΙΓΩΝΟΜΕΤΡΙΚΩΝ ΣΗΜΕΙΩΝ

DATUM : ΔΙΟΝΥΣΟΥ
ΕΛΕΙΨΟΕΙΔΕΣ : GRS 80
ΠΡΟΒΟΛΗ : ΕΓΣΑ 87
ΣΥΝΤΕΛΕΣΤΗΣ ΜΗΚΩΝ : Κ = 1.0006018425

| ΤΡΙΓΩΝΟΜΕΤΡΙΚΟ ΚΩΔΙΚΟΣ ΟΝΟΜΑΣΙΑ | ΣΥΝΤΕΤΑΓΜΕΝΕΣ X | Y | ΥΨΟΜΕΤΡΟ H | ΥΨΟΣ ΒΑΘΡΟΥ | ΣΗΜΑΝΣΗ |
|---|---|---|---|---|---|
| 192 13 ΑΣΠΡΟΓΙΑΛΟΣ | 216206.574 | 4298893.682 | 77.535 | 1.10 | ΒΑΘΡΟ |
| 192 22 ΦΑΡΟΣ ΛΕΥΚΑΔΑΣ | 215153.285 | 4304451.100 | 19.046 | Α.Κ. | ΦΑΡΟΣ |
| 074 41 ΛΑΜΙΑ | 218209.58 | 4304685.51 | 395.46 | 1.11 | ΒΑΘΡΟ |
| 192 20 ΜΗΛΟΙ | 216075.122 | 4302454.598 | 0.486 | 1.10 | ΒΑΘΡΟ |
| Τ1 ΑΜΜΟΓΛΩΣΣΑ | 215226.500 | 4304726.789 | 4.78 | - | ΠΛΑΚΑ |
| Τ2 ΔΡΟΜΟΣ ΚΑΣΤΡΟΥ | 214732.040 | 4303859.620 | 1.01 | - | ΠΛΑΚΑ |

### ΠΙΝΑΚΑΣ ΣΥΝΤΕΤΑΓΜΕΝΩΝ ΣΤΑΣΕΩΝ - ΟΡΟΣΗΜΩΝ

| ΣΤΑΣΗ - ΟΡΟΣΗΜΟ | X | Y | H |
|---|---|---|---|
| Σ1 | 214941.503 | 4304325.182 | 1.118 |
| Σ2 | 214762.176 | 4304546.294 | 1.881 |
| Σ3 | 214586.665 | 4303647.843 | 1.061 |
| Σ4 | 214854.739 | 4304083.178 | 0.928 |
| Σ5 | 214317.318 | 4303369.588 | 1.157 |
| Σ28 | 214341.846 | 4303416.404 | 1.948 |

ΜΕΘΟΔΟΣ ΑΠΟΤΥΠΩΣΗΣ : Ταχυμετρική με γεωδαιτικό σταθμό
ΙΣΟΔΙΑΣΤΑΣΗ : 0.25 m
ΧΡΟΝΟΛΟΓΙΑ ΑΠΟΤΥΠΩΣΗΣ : Μάρτιος 2003
ΥΨΟΜΕΤΡΙΚΗ ΑΦΕΤΗΡΙΑ : Τριγωνομετρικό σημείο Τ2 (Η = 1.01 m)

### ΥΠΟΜΝΗΜΑ

| | |
|---|---|
| Δ Τριγωνομετρικό | Κάγκελο |
| ο Στάση | Δρόμος |
| Ξηρολιθιά | Έκταση κατακλυζόμενη |
| Φρύδι φυσικού πρανούς | Όριο ιδιοκτησίας |
| Πόδι φυσικού πρανούς | Συρματόπλεγμα |
| Οπωροφόρο | Στύλος ΔΕΗ |
| Κωνοφόρο | Στύλος ΟΤΕ |
| Δένδρο | Στύλος φωτισμού |
| Λεύκα | Φωτ. σηματοδότης |

ΘΕΩΡΗΘΗΚΕ
Λευκάδα 8-4- 2003
Ο Προϊστάμενος Τ.Υ.Δ.Κ.


Κυριάκος Προκοπίου
Πολιτικός Μηχανικός

Ηλέγχθη για την ακρίβεια της αποτύπωσης
Λευκάδα 08-04-2003
Ο Ελέγξας

Ευάγγελος Μπέλλος
Πολιτικός Μηχανικός

### ΥΠΟΜΝΗΜΑ ΕΠΙΤΡΟΠΗΣ


Το παρόν τοπογραφικό διάγραμμα συνοδεύει την από 21-10-03 έκθεση της επιτροπής καθορισμού ορίων αιγιαλού και παραλίας. Οι κορυφές των οριογραμμών έχουν εξαρτηθεί από το Εθνικό Τριγωνομετρικό Δίκτυο με τις συντεταγμένες του πίνακα που ακολουθεί.

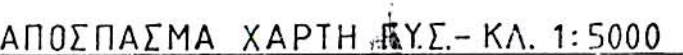


ΑΠΟΣΠΑΣΜΑ ΧΑΡΤΗ Γ.Υ.Σ.- ΚΛ. 1:5000



ΑΠΟΣΠΑΣΜΑ ΧΑΡΤΗ 1:50000

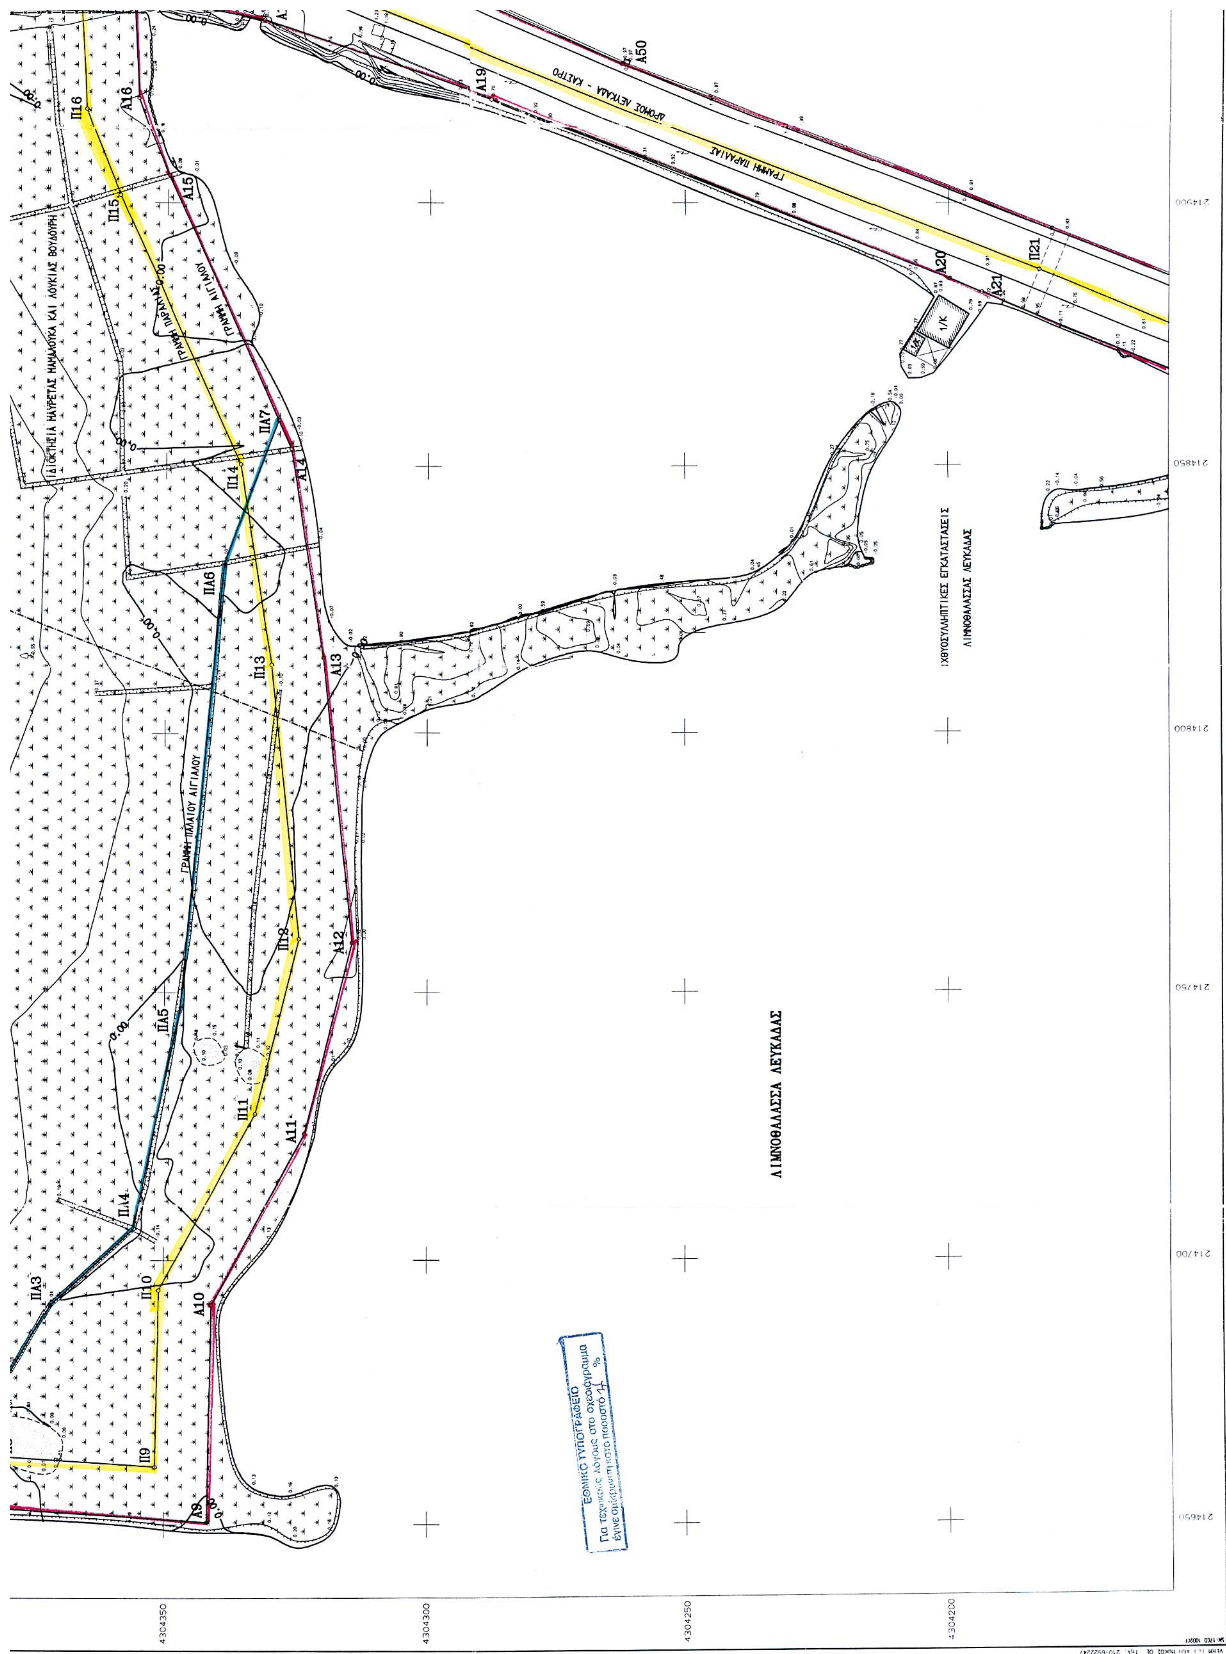
ΛΙΜΝΟΘΑΛΑΣΣΑ ΛΕΥΚΑΔΑΣ
ΙΧΘΥΟΣΥΛΛΗΠΤΙΚΕΣ ΕΓΚΑΤΑΣΤΑΣΕΙΣ
ΛΙΜΝΟΘΑΛΑΣΣΑΣ ΛΕΥΚΑΔΑΣ
ΔΡΟΜΟΣ ΛΕΥΚΑΔΑ - ΚΑΣΤΡΟ
ΓΡΑΜΜΗ ΠΑΡΑΛΙΑΣ
ΓΡΑΜΜΗ ΑΙΓΙΑΛΟΥ
ΓΡΑΜΜΗ ΠΑΛΑΙΟΥ ΑΙΓΙΑΛΟΥ
A9
A10
A11
A12
A13
A14
A15
A16
A19
A20
A21
A50
Π9
Π10
Π11
Π12
Π13
Π14
Π15
Π16
Π21
ΠΑ3
ΠΑ4
ΠΑ5
ΠΑ6
ΠΑ7
214650
214700
214750
214800
214850
214900
4304350
4304300
4304250
4304200
ΕΘΝΙΚΟ ΤΥΠΟΓΡΑΦΕΙΟ
Για τεχνικούς λόγους στο σχεδιάγραμμα
έγινε σμίκρυνση κατά ποσοστό %

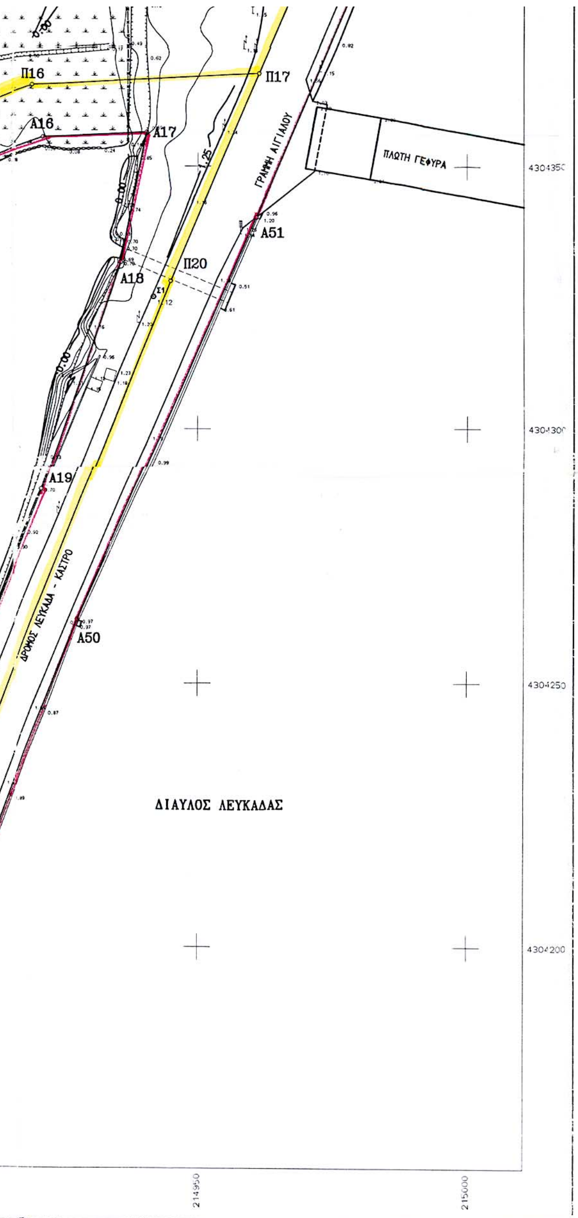


Το παρόν τοπογραφικό διάγραμμα συνοδεύει την από 21-10-03 έκθεση της επιτροπής καθορισμού ορίων αιγιαλού και παραλίας. Οι κορυφές των οριογραμμών έχουν εξαρτηθεί από το Εθνικό Τριγωνομετρικό Δίκτυο με τις συντεταγμένες του πίνακα που ακολουθεί.

Οριογραμμή αιγιαλού : ———— Οριογραμμή παραλίας : - - - - - - -

Οριογραμμή παλαιού αιγιαλού : - - - - - - -

Λευκάδα 21-10- 2003

Τα μέλη της επιτροπής

1. Πάλμου Βασιλική
Προϊσταμένη Κτηματικής Υπηρεσίας Λευκάδας
2. Προκοπίου Κυριάκος
Προϊστάμενος Τ.Υ.Δ.Κ. Λευκάδας
3. Στασινού Κωνσταντίνα
Προϊσταμένη Πολεοδομίας Λευκάδας
4. Μάης Χρήστος
Αναπληρωτής Διευθυντής ΠΕ.ΧΩ. Περιφέρειας Ιονίων Νήσων
5. Ζωγάκης Νικόλαος
Λιμενάρχης Λευκάδας

ΣΥΝΤΕΤΑΓΜΕΝΕΣ ΚΟΡΥΦΩΝ ΠΑΛΑΙΟΥ ΑΙΓΙΑΛΟΥ

| ΣΗΜΕΙΟ | X | Y |
|---|---|---|
| ΠΑ1 | 214672.502 | 4304392.284 |
| ΠΑ2 | 214679.414 | 4304378.871 |
| ΠΑ3 | 214691.709 | 4304371.588 |
| ΠΑ4 | 214705.796 | 4304355.782 |
| ΠΑ5 | 214746.280 | 4304347.128 |
| ΠΑ6 | 214832.219 | 4304338.894 |
| ΠΑ7 | 214858,694 | 4304328675 |

ΠΕΡΙΦΕΡΕΙΑ ΙΟΝΙΩΝ ΝΗΣΙΩΝ
Δ/ΝΣΗ ΠΕΡΙΒ/ΝΤΟΣ & ΧΩΡΟΤΑΞΙΑΣ
Συνοδεύει την 1734/16-2-05
Διαπιστ. Γεν. Γραμματέα Π.Ι.Ν.
Κέρκυρα 16/2/05
Ο/Η Δ/ντής ΠΕΧΩ
Ιωάννης Χαλμούκης
Μηχανικός

Ακολουθεί πίνακας συντεταγμένων κορυφών αιγιαλού (Α) και παραλίας (Π)

ΣΥΝΤΕΤΑΓΜΕΝΕΣ ΟΡΙΩΝ

| ΣΗΜΕΙΟ | X | Y | ΣΗΜΕΙΟ | X | Y | ΣΗΜΕΙΟ | X | Y |
|---|---|---|---|---|---|---|---|---|
| Π1 | 214760.277 | 4304531.040 | Π2 | 214743.681 | 4304491.903 | Π3 | 214721.432 | 4304471.520 |
| Π4 | 214703.878 | 4304465.506 | Π5 | 214686.773 | 4304453.491 | Π6 | 214668.541 | 4304429.755 |
| Π7 | 214663.359 | 4304407.000 | Π8 | 214663.076 | 4304379.560 | Π9 | 214661.123 | 4304351.608 |
| Π10 | 214694.434 | 4304350.885 | Π11 | 214726.922 | 4304332.754 | Π12 | 214760.167 | 4304324.522 |
| Π13 | 214813.140 | 4304329.843 | Π14 | 214850.315 | 4304335.854 | Π15 | 214901.441 | 4304359.058 |
| Π16 | 214918.559 | 4304365.466 | Π17 | 214961.418 | 4304367.609 | Π18 | 214977.100 | 4304405.788 |
| Π19 | 214996.634 | 4304439.519 | Π20 | 214944.855 | 4304328.167 | Π21 | 214886.967 | 4304182.573 |
| Π22 | 214841.796 | 4304071.827 | Π23 | 214768.132 | 4303938.895 | Π24 | 214685.576 | 4303791.736 |
| Π25 | 214640.238 | 4303724.374 | Π26 | 214586.200 | 4303657.471 | Π27 | 214558.385 | 4303629.365 |
| Π28 | 214496.549 | 4303570.672 | Π29 | 214434.242 | 4303512.813 | Π30 | 214391.993 | 4303473.585 |
| Π31 | 214363.170 | 4303443.209 | Π32 | 214337.118 | 4303417.376 | Α1 | 214751.071 | 4304534.944 |
| Α2 | 214735.323 | 4304497.808 | Α3 | 214716.216 | 4304480.303 | Α4 | 214699.293 | 4304474.506 |
| Α5 | 214679.774 | 4304460.795 | Α6 | 214659.277 | 4304434.110 | Α7 | 214653.370 | 4304408.176 |
| Α8 | 214653.079 | 4304379.960 | Α9 | 214650.416 | 4304341.838 | Α10 | 214691.732 | 4304340.941 |
| Α11 | 214723.218 | 4304323.370 | Α12 | 214759.444 | 4304314.399 | Α13 | 214814.439 | 4304319.923 |
| Α14 | 214853.231 | 4304326.195 | Α15 | 214905.265 | 4304349.812 | Α16 | 214920.610 | 4304355.556 |
| Α17 | 214940.283 | 4304356.540 | Α18 | 214935.483 | 4304331.717 | Α19 | 214920.368 | 4304287.178 |
| Α20 | 214885.205 | 4304199.639 | Α21 | 214882.653 | 4304193.419 | Α22 | 214834.097 | 4304075.007 |
| Α23 | 214796.921 | 4304008.046 | Α24 | 214733.868 | 4303894.639 | Α25 | 214677.391 | 4303794.453 |
| Α26 | 214664.140 | 4303772.908 | Α27 | 214633.692 | 4303729.076 | Α28 | 214578.375 | 4303660.896 |
| Α29 | 214519.636 | 4303603.250 | Α30 | 214438.148 | 4303527.117 | Α31 | 214387.900 | 4303480.380 |
| Α32 | 214363.797 | 4303456.744 | Α33 | 214357.091 | 4303445.194 | Α34 | 214333.000 | 4303420.000 |
| Α35 | 214341.237 | 4303414.752 | Α36 | 214369.248 | 4303441.225 | Α37 | 214387.826 | 4303459.171 |
| Α38 | 214412.099 | 4303481.462 | Α39 | 214520.119 | 4303581.543 | Α40 | 214565.091 | 4303624.034 |
| Α41 | 214594.025 | 4303654.045 | Α42 | 214636.931 | 4303705.959 | Α43 | 214670.800 | 4303753.100 |
| Α44 | 214693.761 | 4303789.018 | Α45 | 214724.450 | 4303843.120 | Α46 | 214776.943 | 4303937.439 |
| Α47 | 214832.391 | 4304037.383 | Α48 | 214849.496 | 4304068.647 | Α49 | 214864.398 | 4304103.556 |
| Α50 | 214927.178 | 4304262.099 | Α51 | 214960.982 | 4304340.228 | Α52 | 214986.093 | 4304401.363 |
| Α53 | 215005.287 | 4304434.508 | | | | | | |

ΑΜΜΟΥΔΙΑ

ΧΑΜΗΛΗ ΒΛΑΣΤΗΣΗ

ΠΕΡΙΟΧΗ ΑΠΟΤΥΠΩΣΗΣ

ΤΕΧΝΙΚΟ ΓΡΑΦΕΙΟ
**ΖΩΗΣ ΜΙΚΡΩΝΗΣ**
**ΠΟΛΙΤΙΚΟΣ ΜΗΧΑΝΙΚΟΣ**
ΜΕΛΑ 50 - ΚΕΝΤΡΙΚΗ ΑΓΟΡΑ
ΛΕΥΚΑΔΑ

ΕΡΓΟΔΟΤΗΣ

ΜΑΥΡΕΤΑ ΜΑΜΑΛΟΥΚΑ

ΛΟΥΚΙΑ ΒΟΥΔΟΥΡΗ

ΕΡΓΟ

ΚΑΘΟΡΙΣΜΟΣ ΟΡΙΩΝ ΑΙΓΙΑΛΟΥ ΚΑΙ ΠΑΡΑΛΙΑΣ ΣΤΗΝ ΠΕΡΙΟΧΗ ΓΥΡΑΣ ΔΗΜΟΤΙΚΟΥ ΔΙΑΜΕΡΙΣΜΑΤΟΣ ΛΕΥΚΑΔΑΣ ΔΗΜΟΥ ΛΕΥΚΑΔΑΣ ΝΟΜΟΥ ΛΕΥΚΑΔΑΣ

ΘΕΣΗ

ΑΠΟ ΚΕΝΤΡΙΚΗ ΠΑΡΑΛΙΑ ΛΕΥΚΑΔΑΣ (ΓΕΦΥΡΑ ΠΟΝΤΕ) ΠΡΟΣ ΔΡΟΜΟ ΚΑΣΤΡΟΥ ΜΕΧΡΙ ΑΡΧΗ ΔΡΟΜΟΥ ΓΥΡΑΣ

ΘΕΜΑ ΣΧΕΔΙΟΥ

ΤΟΠΟΓΡΑΦΙΚΟ ΔΙΑΓΡΑΜΜΑ
ΤΜΗΜΑΤΟΣ ΔΡΟΜΟΥ ΚΑΣΤΡΟΥ - ΔΡΟΜΟΥ ΓΥΡΑΣ

ΑΡΙΘΜΟΣ ΣΧΕΔΙΟΥ: Τ3

ΚΛΙΜΑΚΑ 1:500

ισοδιάσταση=.25

ΧΡΟΝΟΣ ΜΕΛΕΤΗΣ : ΜΑΡΤΙΟΣ 2003

ΥΠΟΓΡΑΦΗ | ΣΦΡΑΓΙΔΑ

ΖΩΗΣ ΜΙΚΡΩΝΗΣ
ΔΙΠΛΩΜ. ΠΟΛΙΤΙΚΟΣ ΜΗΧΑΝΙΚΟΣ
ΕΘΝΙΚΟΥ ΜΕΤΣΟΒΙΟΥ ΠΟΛΥΤΕΧΝΕΙΟΥ

# ΕΘΝΙΚΟ ΤΥΠΟΓΡΑΦΕΙΟ

## ΕΦΗΜΕΡΙΔΑ ΤΗΣ ΚΥΒΕΡΝΗΣΕΩΣ

ΚΑΠΟΔΙΣΤΡΙΟΥ 34 * ΑΘΗΝΑ 104 32 * FAX 210 52 21 004
ΗΛΕΚΤΡΟΝΙΚΗ ΔΙΕΥΘΥΝΣΗ: http: www.et.gr – e-mail: webmaster @ et.gr

**Πληροφορίες Α.Ε. - Ε.Π.Ε. και λοιπών Φ.Ε.Κ.: 210 527 9000-4**
**Φωτοαντίγραφα παλαιών ΦΕΚ - ΒΙΒΛΙΟΘΗΚΗ - ΜΑΡΝΗ 8 - Τηλ. (210)8220885 - 8222924**
**Δωρεάν διάθεση τεύχους Προκηρύξεων ΑΣΕΠ αποκλειστικά από Μάρνη 8 & Περιφερειακά Γραφεία**

### ΠΕΡΙΦΕΡΕΙΑΚΑ ΓΡΑΦΕΙΑ ΠΩΛΗΣΗΣ Φ.Ε.Κ.

| | | | |
|---|---|---|---|
| **ΘΕΣΣΑΛΟΝΙΚΗ** - Βασ. Όλγας 227 | **(2310) 423 956** | **ΛΑΡΙΣΑ** - Διοικητήριο | **(2410) 597449** |
| **ΠΕΙΡΑΙΑΣ** - Ευριπίδου 63 | **(210) 413 5228** | **ΚΕΡΚΥΡΑ** - Σαμαρά 13 | **(26610) 89 122** |
| **ΠΑΤΡΑ** - Κορίνθου 327 | **(2610) 638 109** | | **(26610) 89 105** |
| | **(2610) 638 110** | **ΗΡΑΚΛΕΙΟ** - Πεδιάδος 2 | **(2810) 300 781** |
| **ΙΩΑΝΝΙΝΑ** - Διοικητήριο | **(26510) 87215** | **ΛΕΣΒΟΣ** - Πλ.Κωνσταντινουπόλεως 1 | **(22510) 46 654** |
| **ΚΟΜΟΤΗΝΗ** - Δημοκρατίας 1 | **(25310) 22 858** | | **(22510) 47 533** |

### ΤΙΜΗ ΠΩΛΗΣΗΣ ΦΥΛΛΩΝ ΕΦΗΜΕΡΙΔΟΣ ΤΗΣ ΚΥΒΕΡΝΗΣΕΩΣ

**Σε έντυπη μορφή:**
- Για τα ΦΕΚ από 1 μέχρι 16 σελίδες σε 1 euro, προσαυξανόμενη κατά 0,20 euro για κάθε επιπλέον οκτασέλιδο ή μέρος αυτού.
- Για τα φωτοαντίγραφα ΦΕΚ σε 0,15 euro ανά σελίδα.

**Σε μορφή CD:**

| Τεύχος | Περίοδος | EURO | Τεύχος | Περίοδος | EURO |
|---|---|---|---|---|---|
| Α΄ | Ετήσιο | 150 | Αναπτυξιακών Πράξεων | Ετήσιο | 50 |
| Α | 3μηνιαίο | 40 | Ν.Π.Δ.Δ. | Ετήσιο | 50 |
| Α΄ | Μηνιαίο | 15 | Παράρτημα | Ετήσιο | 50 |
| Β' | Ετήσιο | 300 | Εμπορικής και Βιομηχανικής Ιδιοκτησίας | Ετήσιο | 100 |
| Β΄ | 3μηνιαίο | 80 | Ανωτάτου Ειδικού Δικαστηρίου | Ετήσιο | 5 |
| Β΄ | Μηνιαίο | 30 | Διακηρύξεων Δημοσίων Συμβάσεων | Ετήσιο | 200 |
| Γ | Ετήσιο | 50 | Διακηρύξεων Δημοσίων Συμβάσεων | Εβδομαδιαίο | 5 |
| Δ΄ | Ετήσιο | 220 | Α.Ε. & Ε.Π.Ε | Μηνιαίο | 100 |
| Δ΄ | 3μηνιαίο | 60 | | | |

- Η τιμή πώλησης μεμονωμένων Φ.Ε.Κ ειδικού ενδιαφέροντος σε μορφή cd-rom και μέχρι 100 σελίδες σε 5 euro προσαυξανόμενη κατά 1 euro ανά 50 σελίδες.
- Η τιμή πώλησης σε μορφή cd-rom δημοσιευμάτων μιας εταιρείας στο τεύχος Α.Ε. και Ε.Π.Ε. σε 5 euro ανά έτος.

**ΠΑΡΑΓΓΕΛΙΑ ΚΑΙ ΑΠΟΣΤΟΛΗ Φ.Ε.Κ. : τηλεφωνικά : 210 - 4071010, fax : 210 - 4071010 internet : http://www.et.gr.**

### ΕΤΗΣΙΕΣ ΣΥΝΔΡΟΜΕΣ Φ.Ε.Κ.

| | Σε έντυπη μορφή | Από το Internet |
|---|---|---|
| Α΄ (Νόμοι, Π.Δ., Συμβάσεις κτλ.) | 225 € | 190 € |
| Β΄ (Υπουργικές αποφάσεις κτλ.) | 320 € | 225 € |
| Γ΄ (Διορισμοί, απολύσεις κτλ. Δημ. Υπαλλήλων) | 65 € | ΔΩΡΕΑΝ |
| Δ΄ (Απαλλοτριώσεις, πολεοδομία κτλ.) | 320 € | 160 € |
| Αναπτυξιακών Πράξεων και Συμβάσεων (Τ.Α.Π.Σ.) | 160 € | 95 € |
| Ν.Π.Δ.Δ. (Διορισμοί κτλ. προσωπικού Ν.Π.Δ.Δ.) | 65 € | ΔΩΡΕΑΝ |
| Παράρτημα (Προκηρύξεις θέσεων ΔΕΠ κτλ.) | 33 € | ΔΩΡΕΑΝ |
| Δελτίο Εμπορικής και Βιομ/κής Ιδιοκτησίας (Δ.Ε.Β.Ι.) | 65 € | 33 € |
| Ανωτάτου Ειδικού Δικαστηρίου (Α.Ε.Δ.) | 10 € | ΔΩΡΕΑΝ |
| Ανωνύμων Εταιρειών & Ε.Π.Ε. | 2.250 € | 645 € |
| Διακηρύξεων Δημοσίων Συμβάσεων (Δ.Δ.Σ.) | 225 € | 95 € |
| Πρώτο (Α΄), Δεύτερο (Β΄) και Τέταρτο (Δ΄) | – | 450 € |

- Το τεύχος του ΑΣΕΠ (έντυπη μορφή) θα αποστέλλεται σε συνδρομητές με την επιβάρυνση των 70 euro, ποσό το οποίο αφορά ταχυδρομικά έξοδα.
- Για την παροχή δικαιώματος ηλεκτρονικής πρόσβασης σε Φ.Ε.Κ. προηγουμένων ετών και συγκεκριμένα στα τεύχη Α΄, Β΄, Δ΄, Αναπτυξιακών Πράξεων & Συμβάσεων, Δελτίο Εμπορικής και Βιομηχανικής Ιδιοκτησίας και Διακηρύξεων Δημοσίων Συμβάσεων, η τιμή προσαυξάνεται πέραν του ποσού της ετήσιας συνδρομής έτους 2005, κατά 25 euro ανά έτος παλαιότητας και ανά τεύχος, για δε το τεύχος Α.Ε. & Ε.Π.Ε., κατά 30 euro.

* Οι συνδρομές του εσωτερικού προπληρώνονται στις ΔΟΥ (το ποσό συνδρομής καταβάλλεται στον κωδικό αριθμό εσόδων ΚΑΕ 2531 και το ποσό υπέρ ΤΑΠΕΤ (5% του ποσού της συνδρομής) στον κωδικό αριθμό εσόδων ΚΑΕ 3512).Το πρωτότυπο αποδεικτικό είσπραξης (διπλότυπο) θα πρέπει να αποστέλλεται ή να κατατίθεται στην αρμόδια Υπηρεσία του Εθνικού Τυπογραφείου.
* Η πληρωμή του υπέρ ΤΑΠΕΤ ποσοστού που αντιστοιχεί σε συνδρομές, εισπράττεται και από τις ΔΟΥ.
* Οι συνδρομητές του εξωτερικού έχουν τη δυνατότητα λήψης των δημοσιευμάτων μέσω internet, με την καταβολή των αντίστοιχων ποσών συνδρομής και ΤΑΠΕΤ .
* Οι Νομαρχιακές Αυτοδιοικήσεις, οι Δήμοι, οι Κοινότητες ως και οι επιχειρήσεις αυτών πληρώνουν το μισό χρηματικό ποσό της συνδρομής και ολόκληρο το ποσό υπέρ του ΤΑΠΕΤ.
* Η συνδρομή ισχύει για ένα ημερολογιακό έτος. Δεν εγγράφονται συνδρομητές για μικρότερο χρονικό διάστημα.
* Η εγγραφή ή ανανέωση της συνδρομής πραγματοποιείται το αργότερο μέχρι την 31ην Δεκεμβρίου κάθε έτους.
* Αντίγραφα διπλοτύπων, ταχυδρομικές επιταγές και χρηματικά γράμματια δεν γίνονται δεκτά.

**Οι υπηρεσίες εξυπηρέτησης των πολιτών λειτουργούν καθημερινά από 08.00΄ έως 13.00΄**

ΑΠΟ ΤΟ ΕΘΝΙΚΟ ΤΥΠΟΓΡΑΦΕΙΟ